



MODULARIO  
F. rig. rend. 496


Planimetria di u.i.u

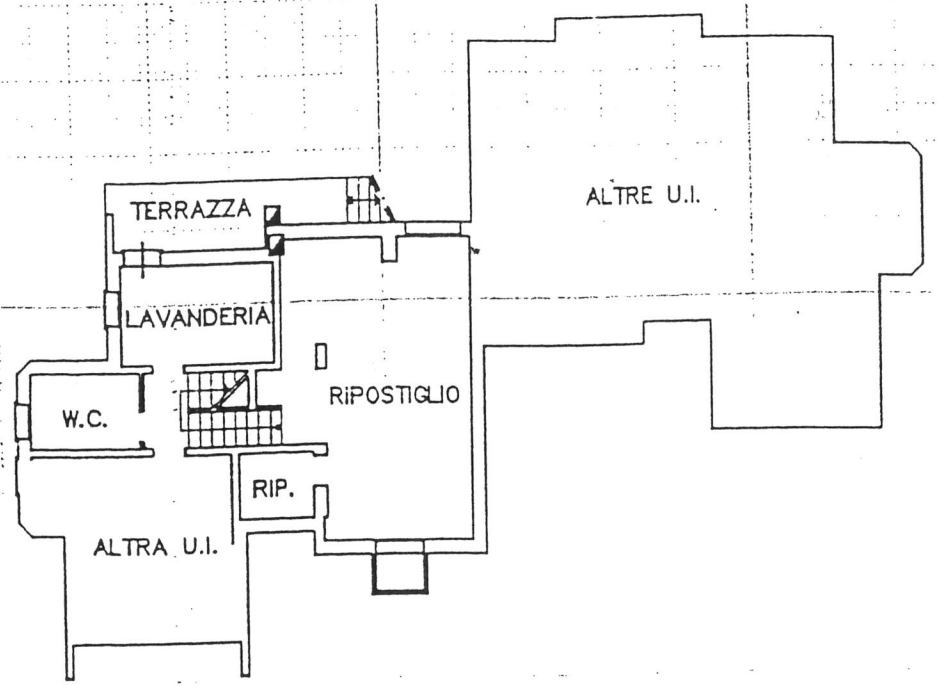


PIANTA PIANO SEMINTERRATO-TERRA H=2.10  
SCALA 1:200

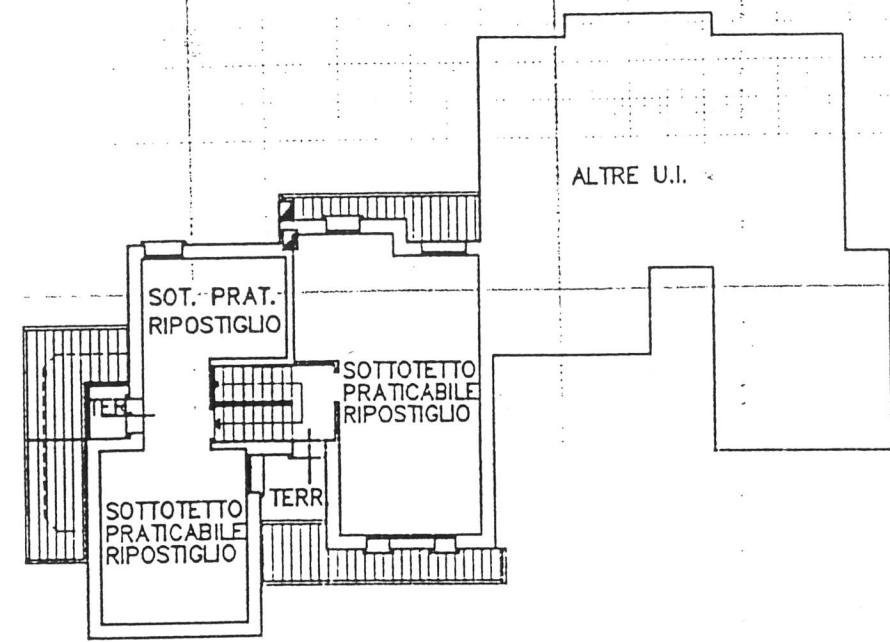

PIANTA PIANO SOTTOTETTO Hm=1.84  
SCALA 1:200

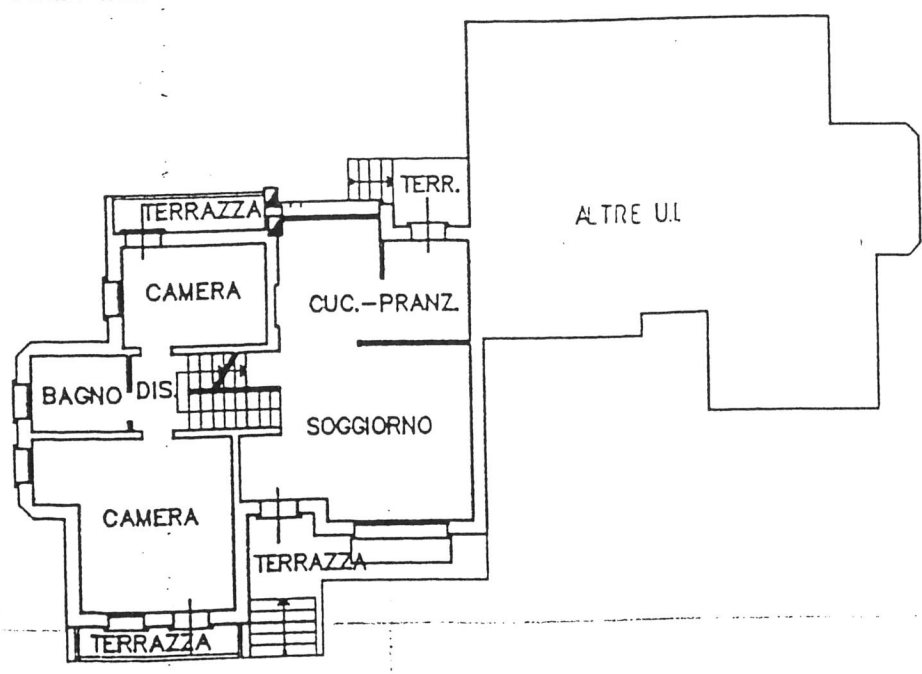

PIANTA PIANO RIALZATO-PRIMO H=2.70  
SCALA 1:200

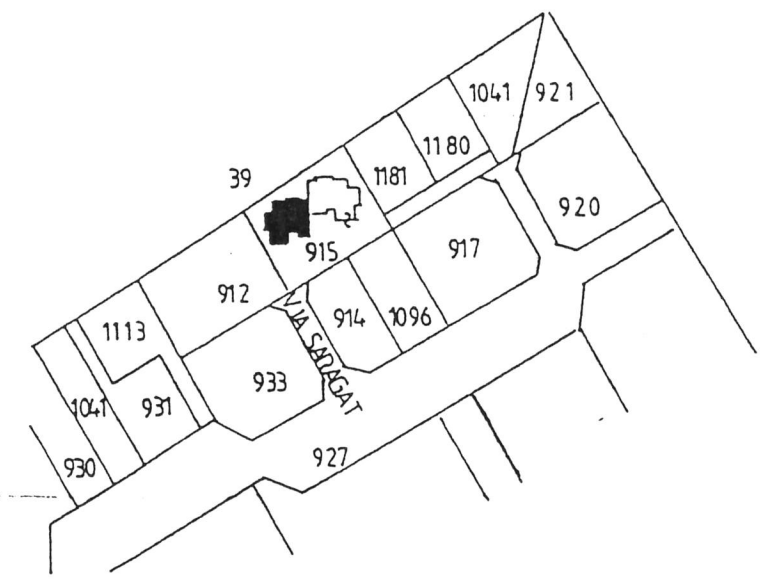

COMUNE DI SAN DONA DI PIAVE  
ESTRATTO DI MAPPA  
FG. 51 MAPP. 915  
SCALA 1:2000

IN VARIAZIONE DEL FG. 51 MAPP. 915 SUB 7 PER ULTIMAZIONE LAVORI SU U.I. DENUNCIATA AL GREZZO

ORIENTAMENTO



SCALA DI 1:200

INVIATO ALL'UFFICIO

Pianta: Istituto Poligrafico e Ediz. Gioi. Stato, P.V.