


STRADA DI LOTTIZZAZIONE

MARCIAPIEDE

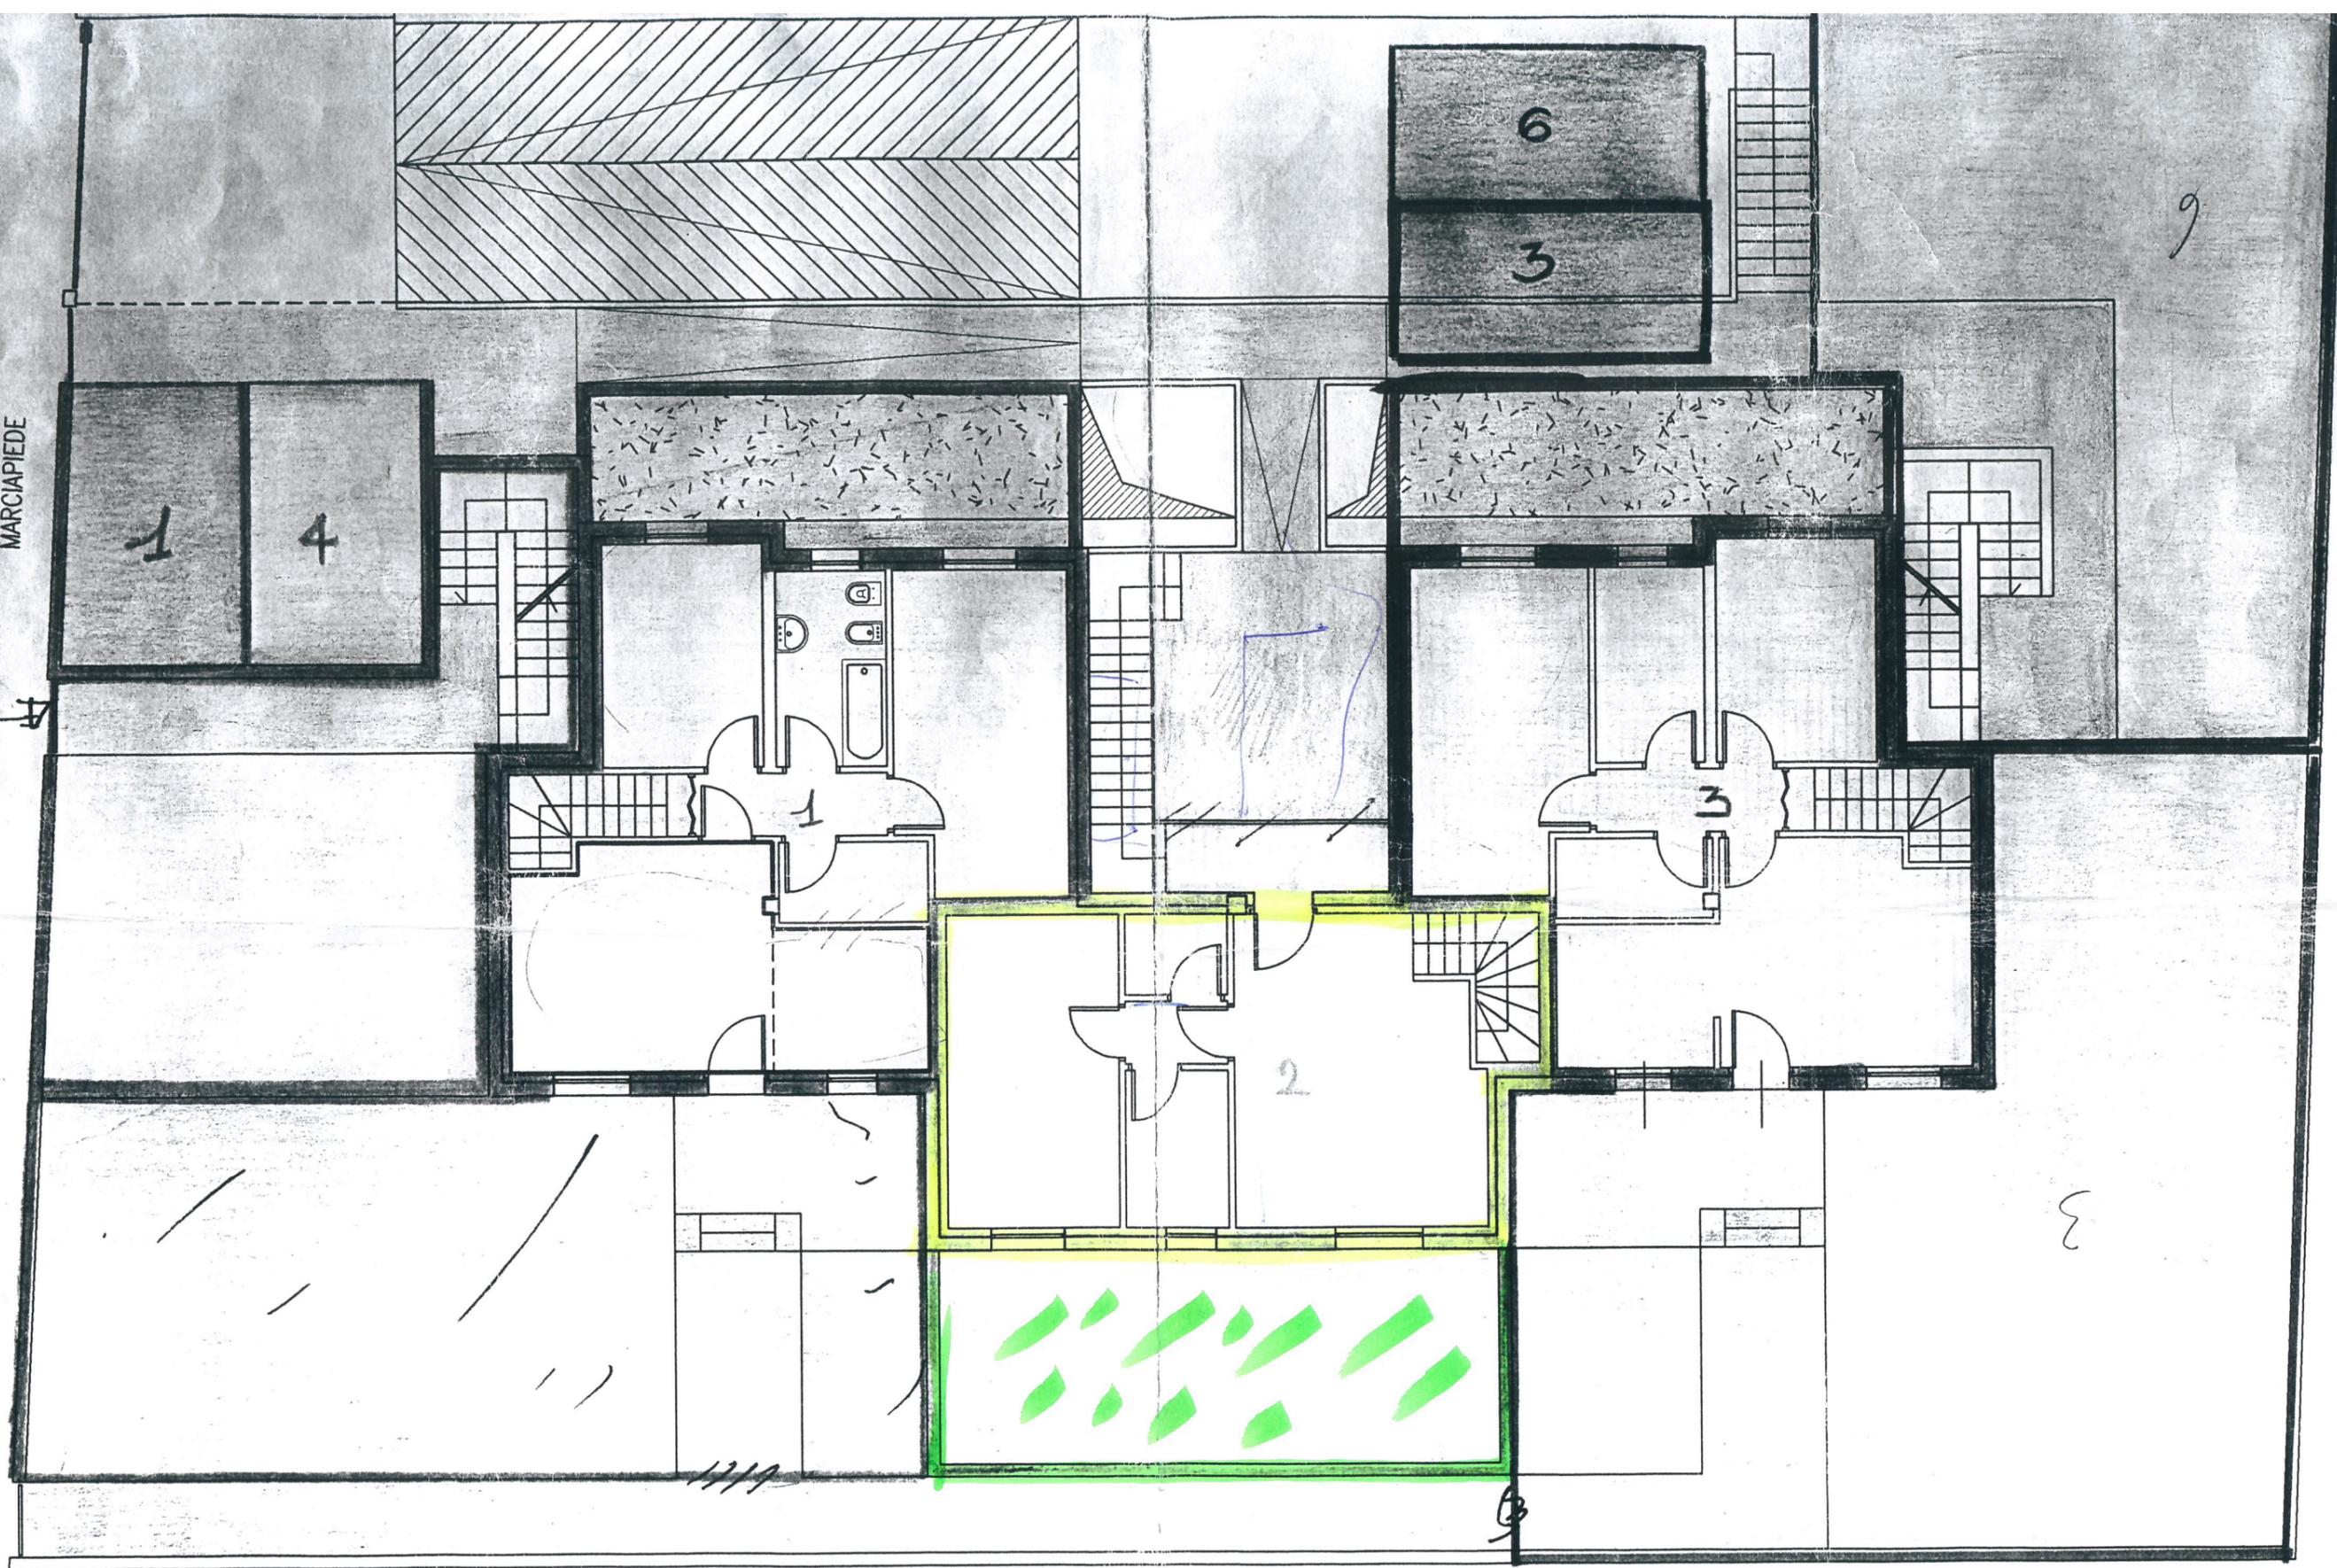

Pianta piano Terra - H. 270 CM
Scala 1:100

65.000.12.⁹⁰/₁₀₂