




Prospetto sud
scala 1:100

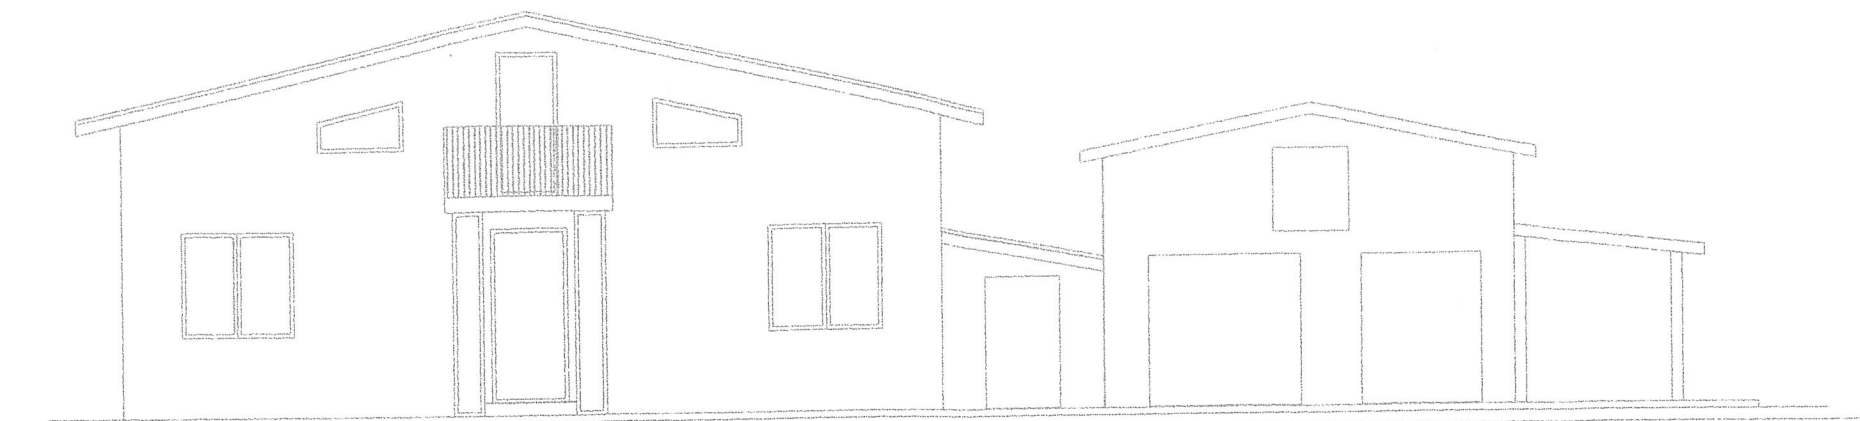

Prospetto est
scala 1:100

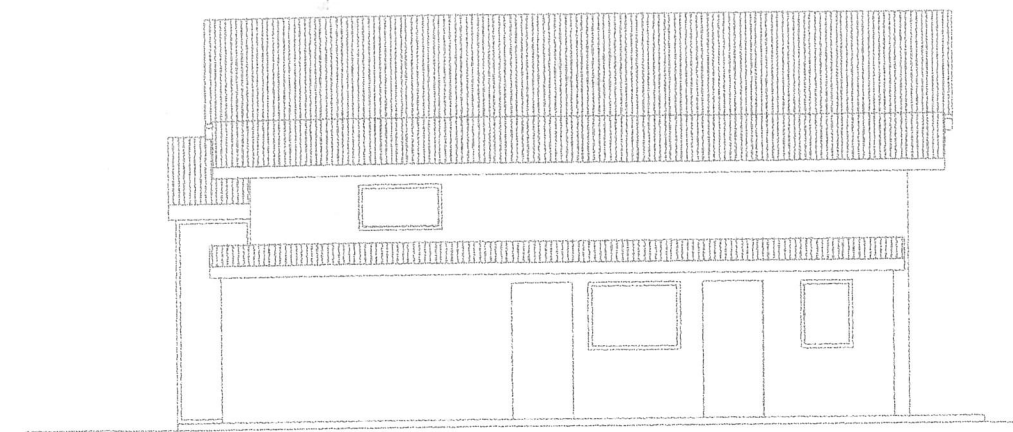

piano terra
0

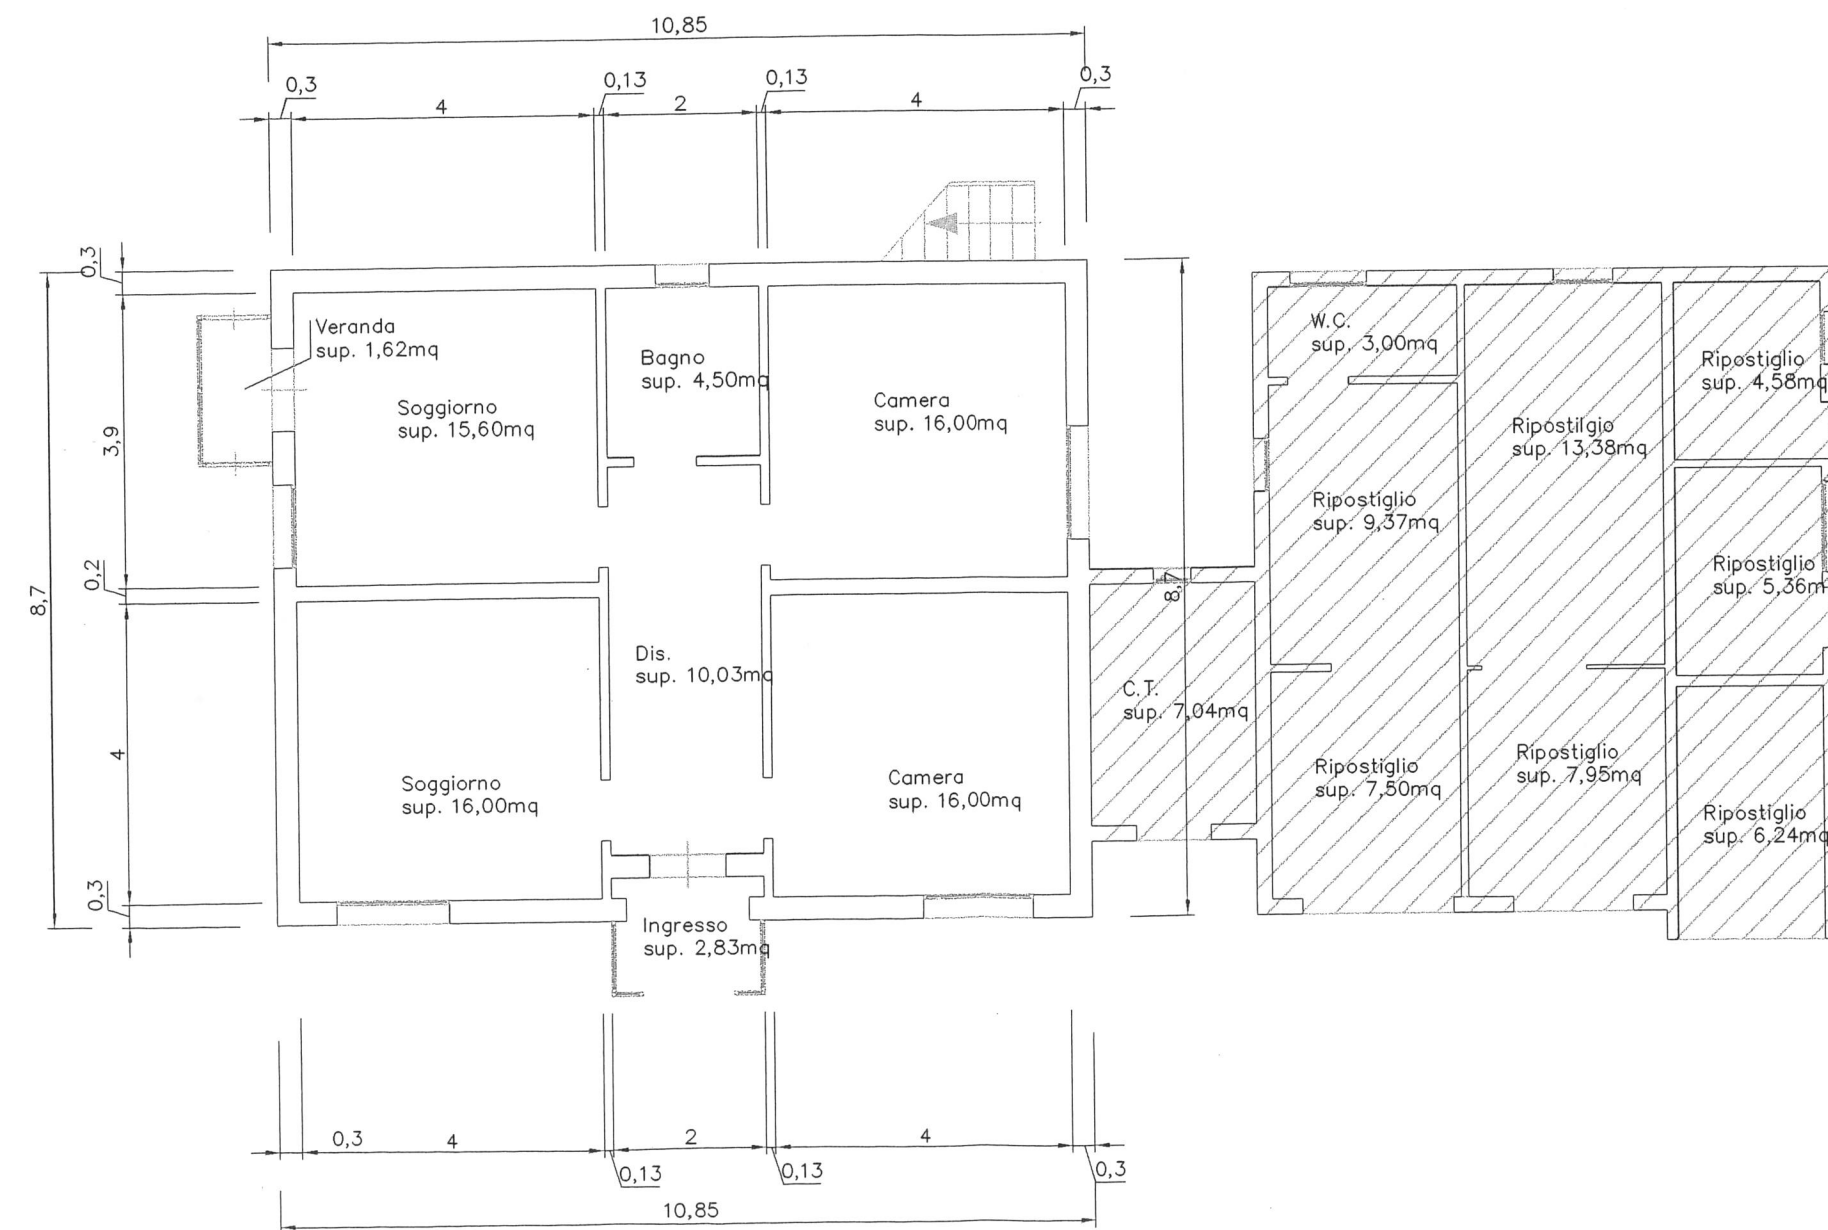

Pianta piano primo
scala 1:100

