


pianta piano terra

SCALA 1:200
H=270




pianta piano primo

SCALA 1:200
H=270

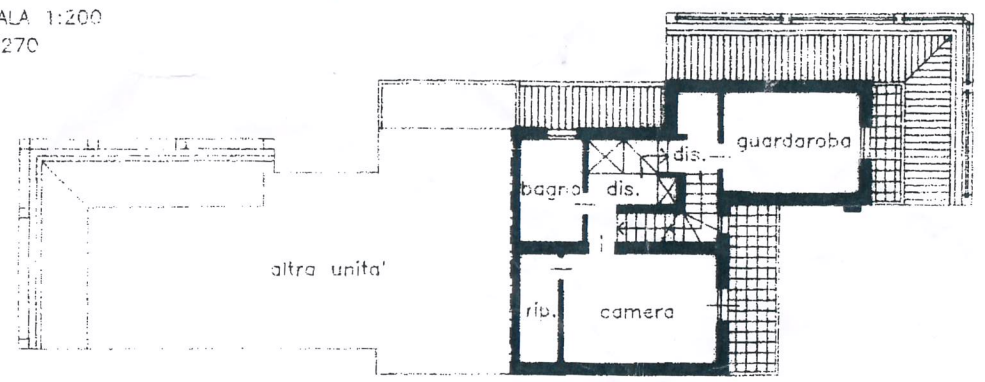

pianta piano secondo


SCALA 1:200
H=270

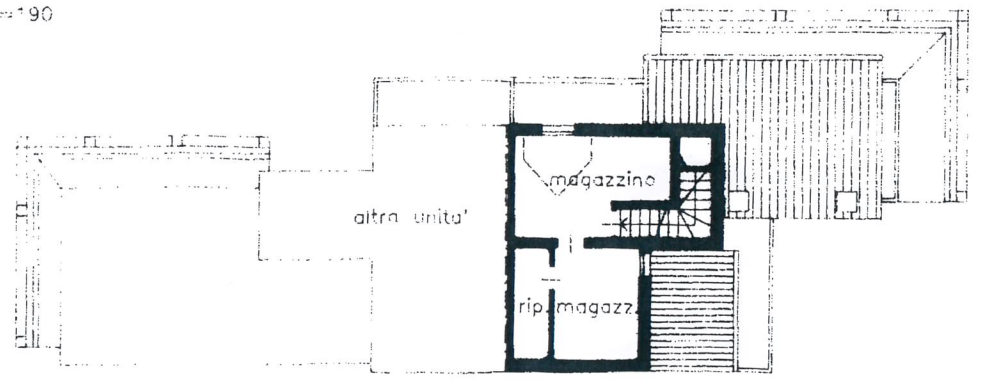

Planimetria di u.i.d. in Comune di SAN DONA' DI PIAVE via CARBONERA civ.


pianta piano interrato

SCALA 1:200
H=240

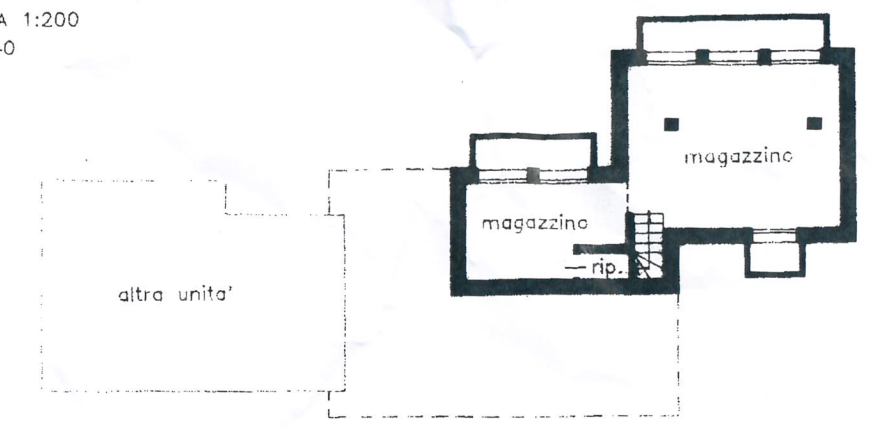

**estratto di mappa
foglio 49 mappale 897**

SCALA 1:1000

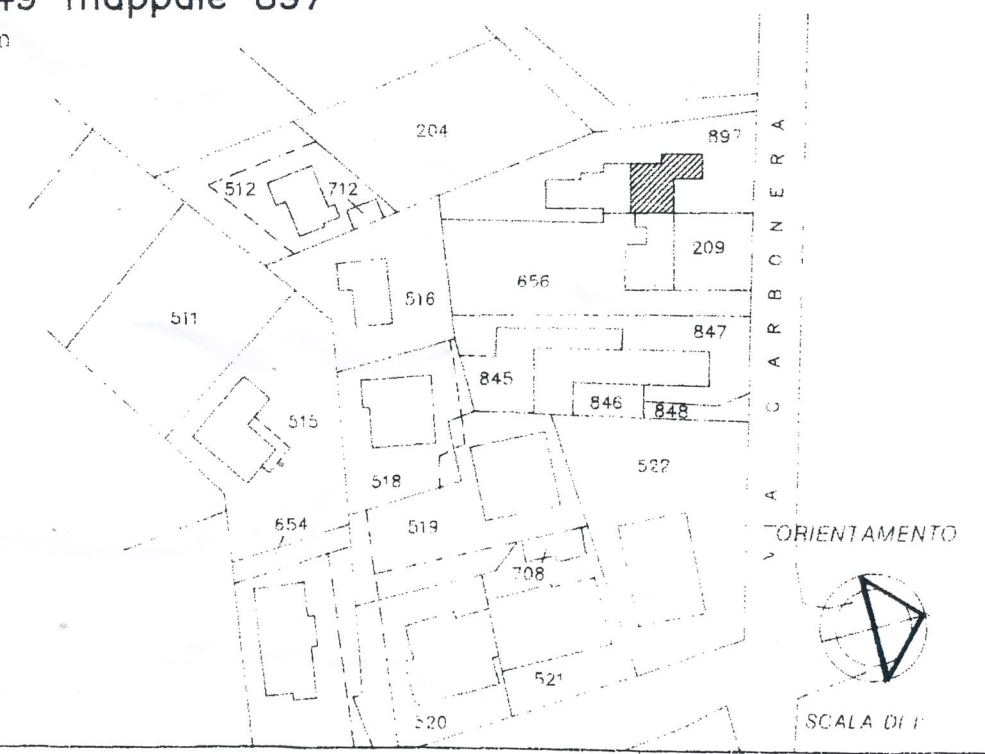

Dichiarazione di N.C. ☐	Compilata dal dott. arch.	RISERVATO ALL'UFFICIO
Denuncia di variazione ☐		
Identificativo catastale		

NUOVA COSTRUZIONE FOGLIO 49 MAPPA 897 SUB. 4.