


66
12

locali consegnati al grezzo avanzato, comprensivo di:
 massetto atto alla posa di pavimentazione
 fornitura e posa di nr. 5 radiatori, cassette da incasso
 collettore, tubo in rame per la formazione della rete dell'impianto
 collegamenti elettrici
 predisposizione impianto idrico sanitario, fornitura e posa
 tubi per scarichi per bagno, fino a filo pavimento
 predisposizione impianto di raffrescamento con fornitura e posa
 di tubazione doppia in rame

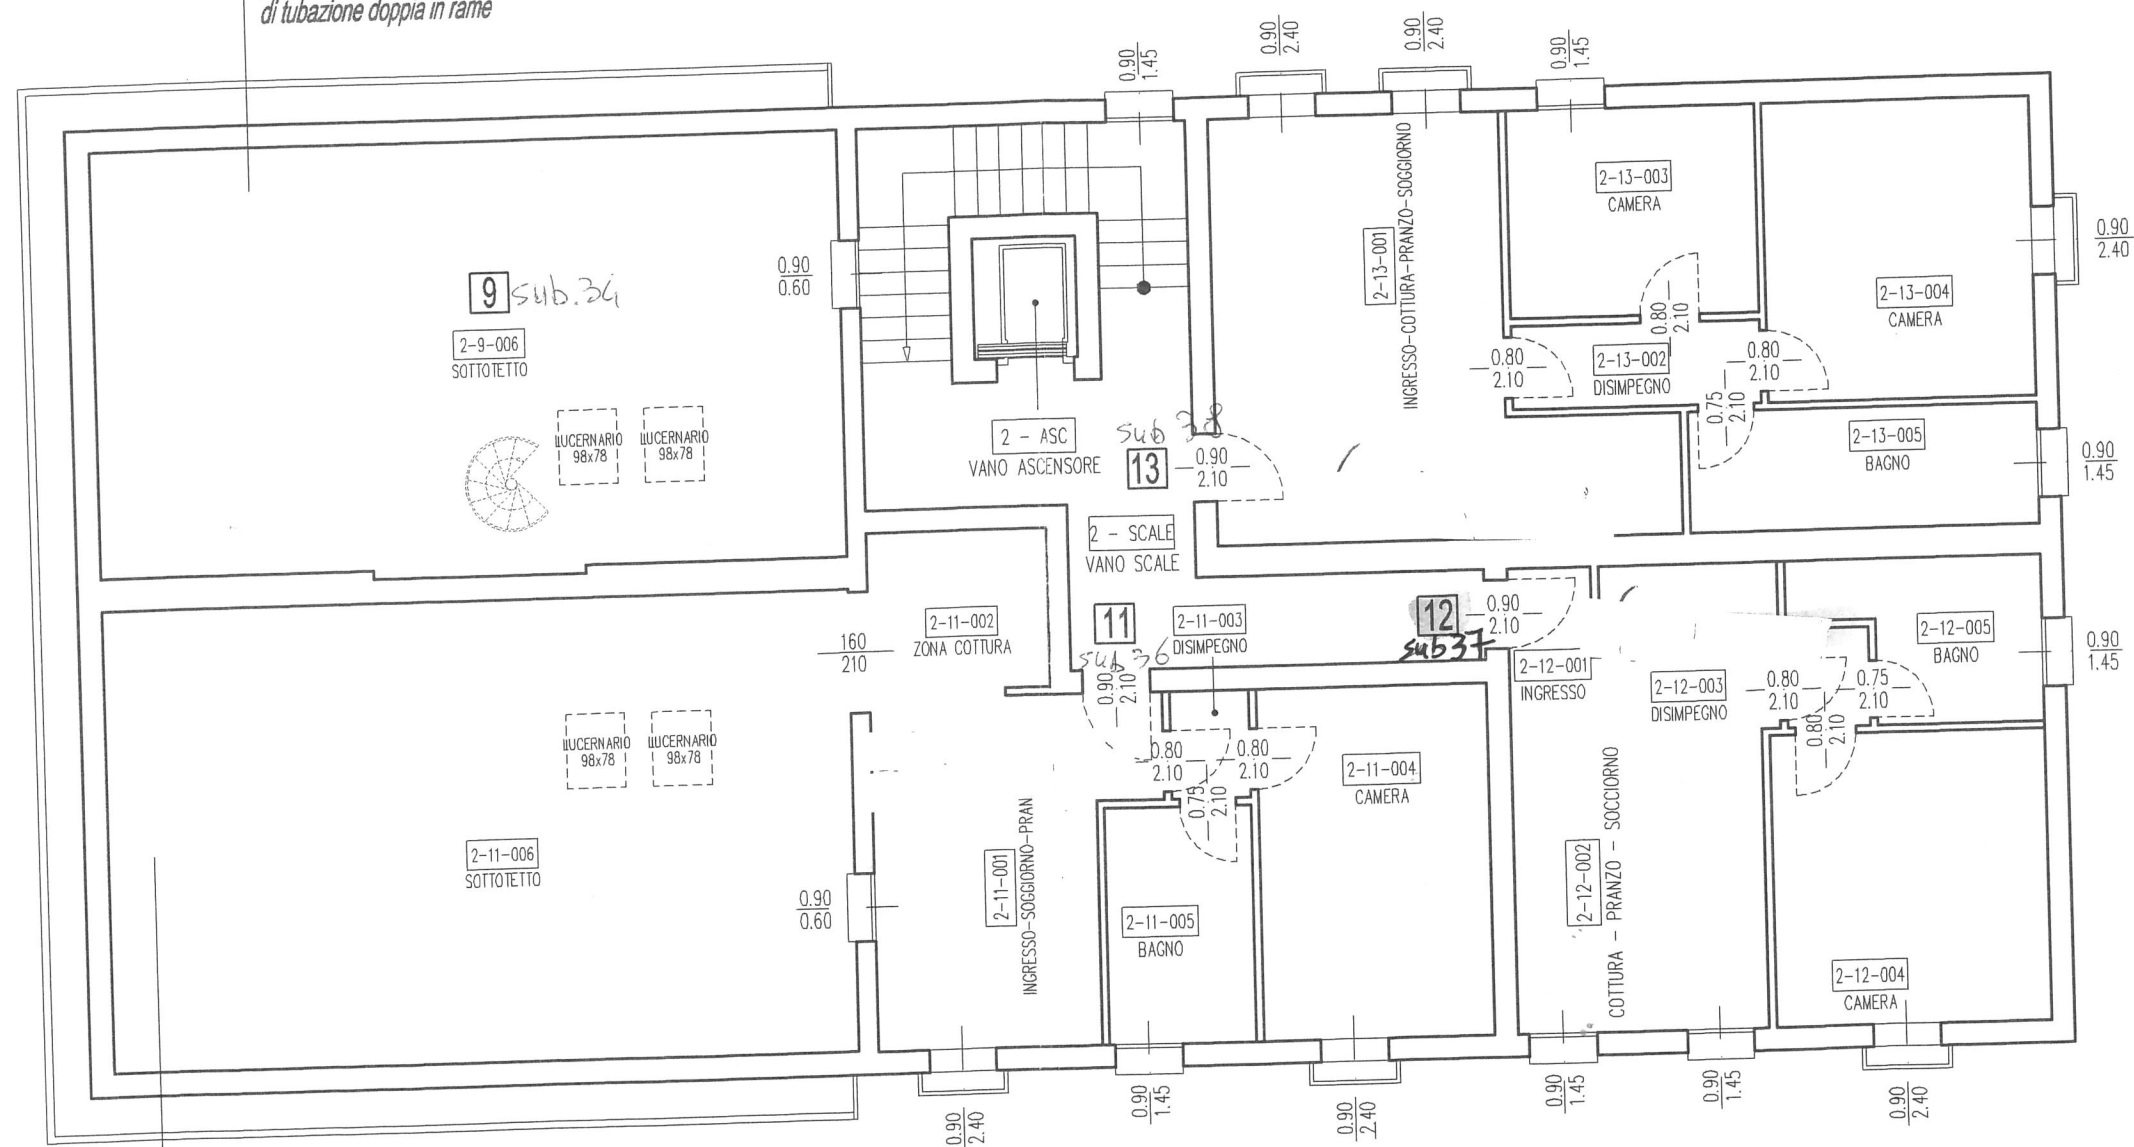

locali consegnati al grezzo avanzato, comprensivo di:
 massetto atto alla posa di pavimentazione
 fornitura e posa di nr. 5 radiatori, cassette da incasso
 collettore, tubo in rame per la formazione della rete dell'impianto
 collegamenti elettrici
 predisposizione impianto idrico sanitario, fornitura e posa
 tubi per scarichi per bagno, fino a filo pavimento
 predisposizione impianto di raffrescamento con fornitura e posa
 di tubazione doppia in rame

PIANTA PIANO SECONDO scala 1:100