


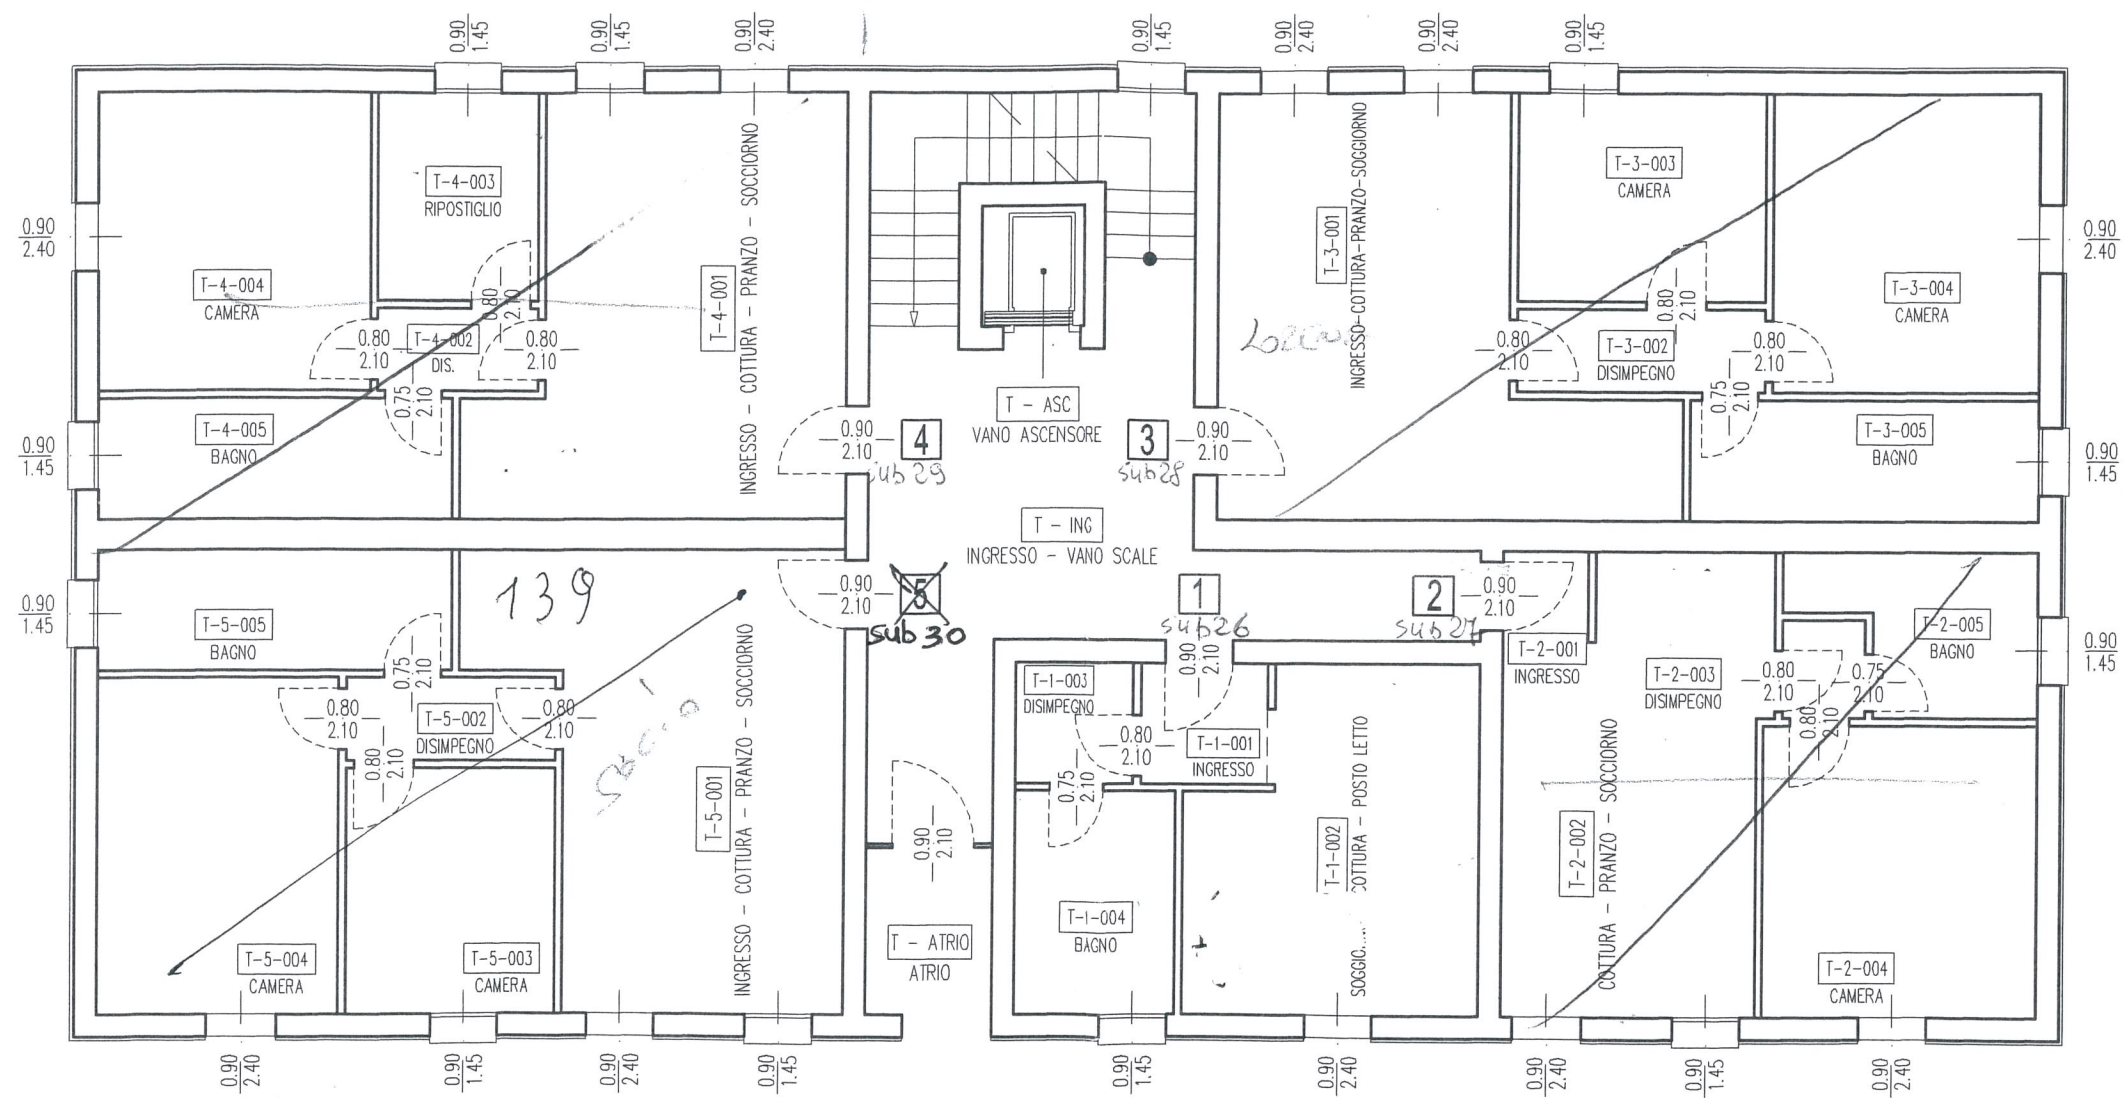

PIANTA PIANO TERRA scala 1:100