




CATASTO EDILIZIO URBANO (RDL 13-4-1939, N. 652)

ZENSON DI PIAVE PREMUDA


Planimetria di u.i.u. in Comune di via civ

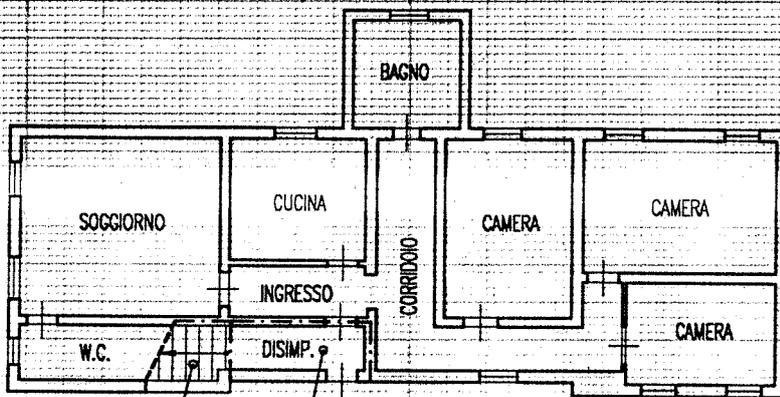

VANO SCALE - ALTRA U.I. B.C.N.C. (DISIMPEGNO COMUNE)

PIANTA PIANO TERRA


H. 2.90 mt.

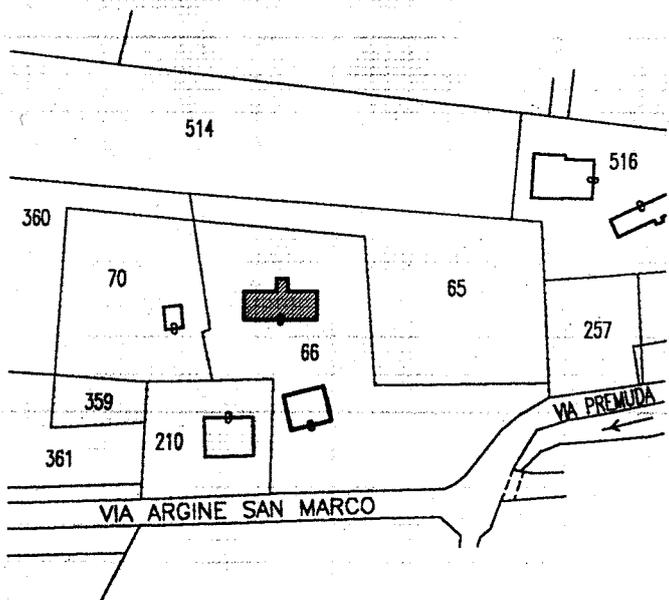

ESTRATTO DI MAPPA scala 1:2000

Comune di ZENSON DI PIAVE
Sez. Un - Fg. 07 - M.N. 66

ORIENTAMENTO

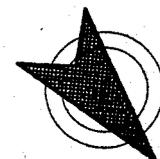

SCALA DI 1:200

Dichiarazione di N.C.
Denuncia di variazione

Compilata dal **GEOMETRA**
(titolo, cognome e nome)

BOCCALETTO TIZIANO

Iscritto all'albo de..... **GEOMETRI**

della provincia di **TREVISO** n. **2513**

data **09/06/01** Firma *[Signature]*



RISERVATO ALL'UFFICIO

Identificativi catastali
F. **07**
n. **66** sub. **9**