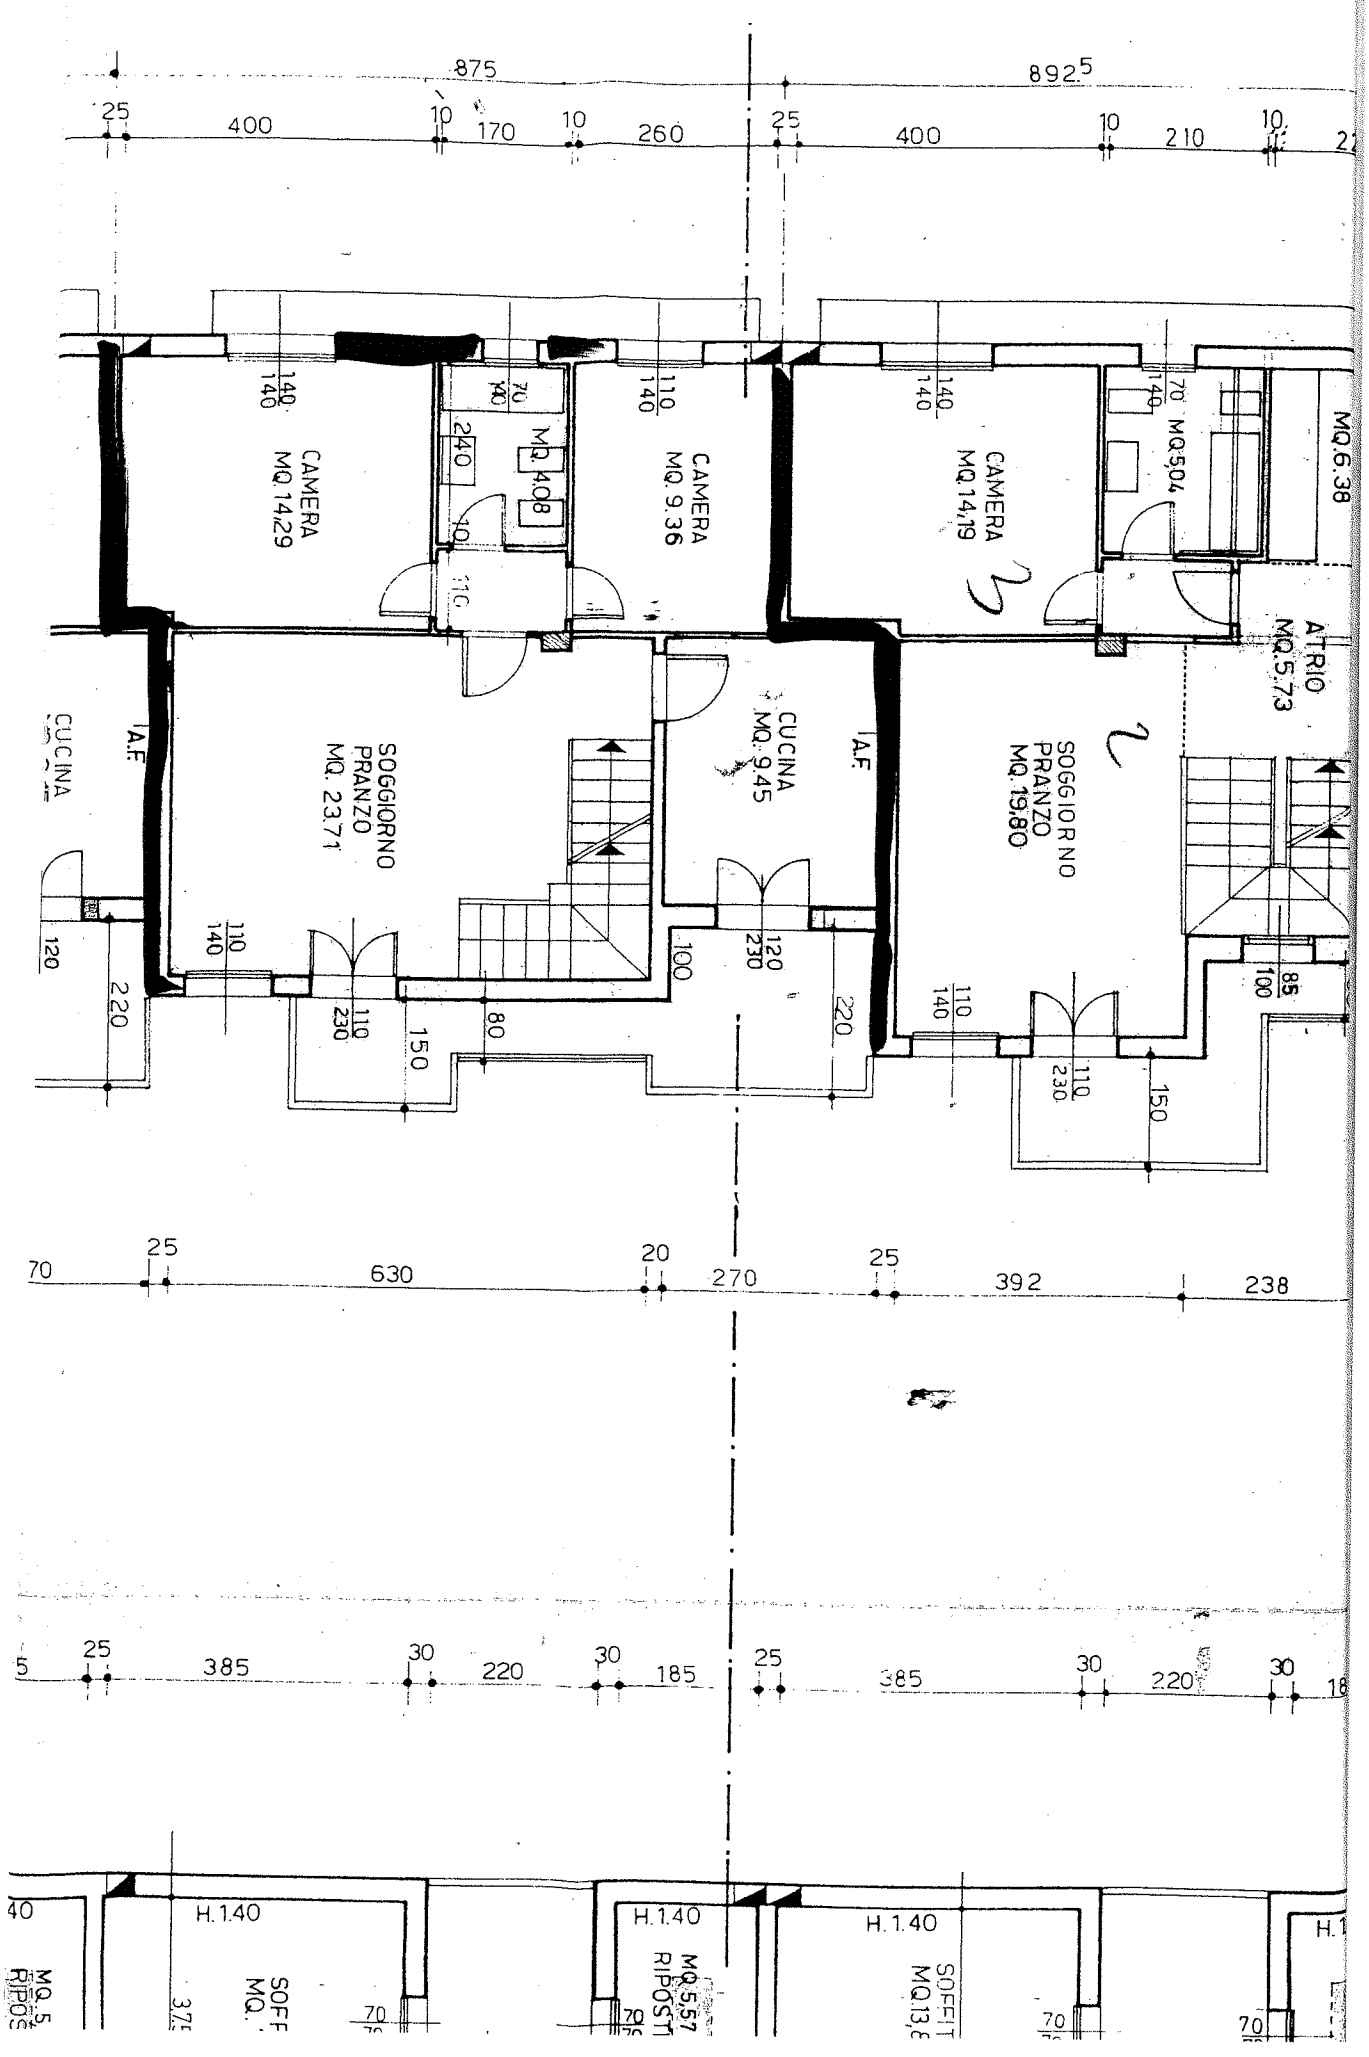
875
892.5
25
400
10
170
10
260
25
400
10
210
10
CAMERA MQ.14,29
MQ. 4.08
CAMERA MQ. 9.36
CAMERA MQ.14,19
MQ.5,04
MQ.6.38
ATRIO MQ.5.73
CUCINA
A.F.
SOGGIORNO PRANZO MQ. 23.71
CUCINA MQ. 9.45
A.F.
SOGGIORNO PRANZO MQ. 19.80
70
25
630
20
270
25
392
238
385
30
220
30
185
25
385
30
220
30
H.1.40
H.1.40
H.1.40