


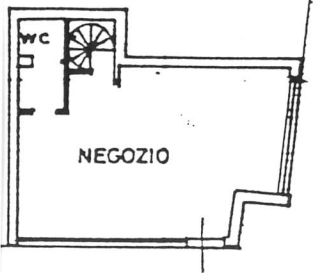



P.TERRA H: 350



INTERRATO H: 290



Edificazione di nuova costruzione su area urbana

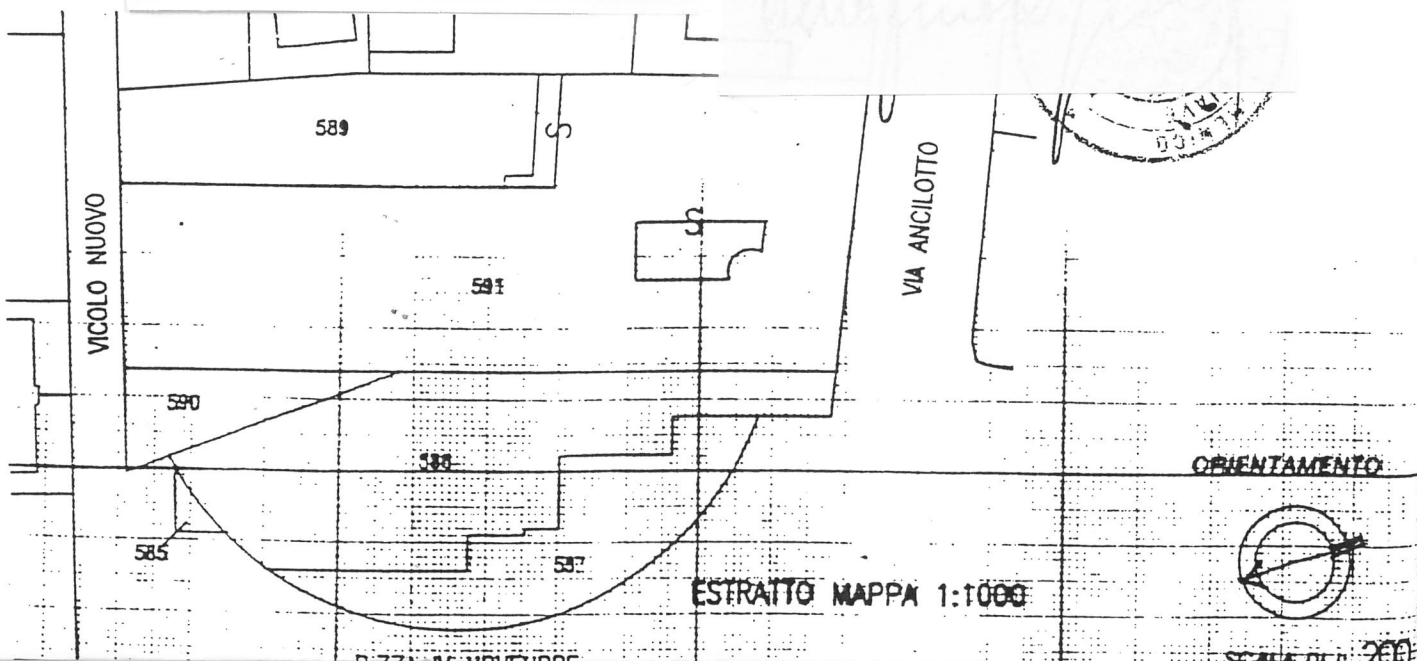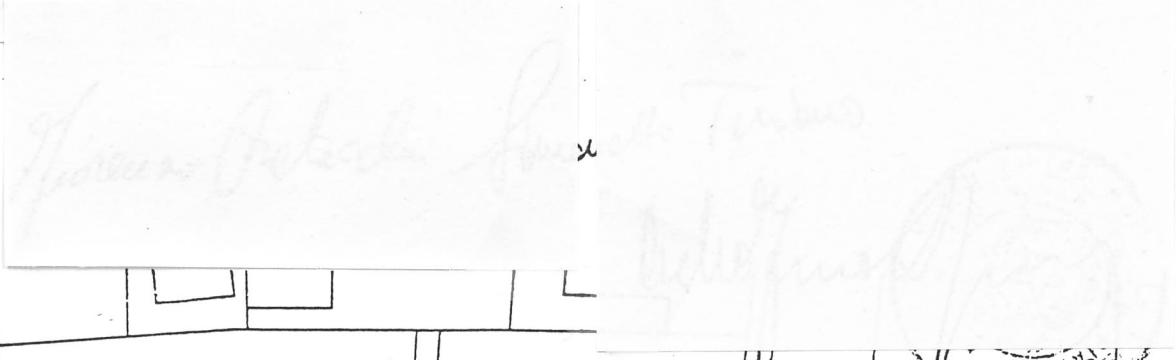

ESTRATTO MAPPA 1:1000

SCALA DI R. 200