



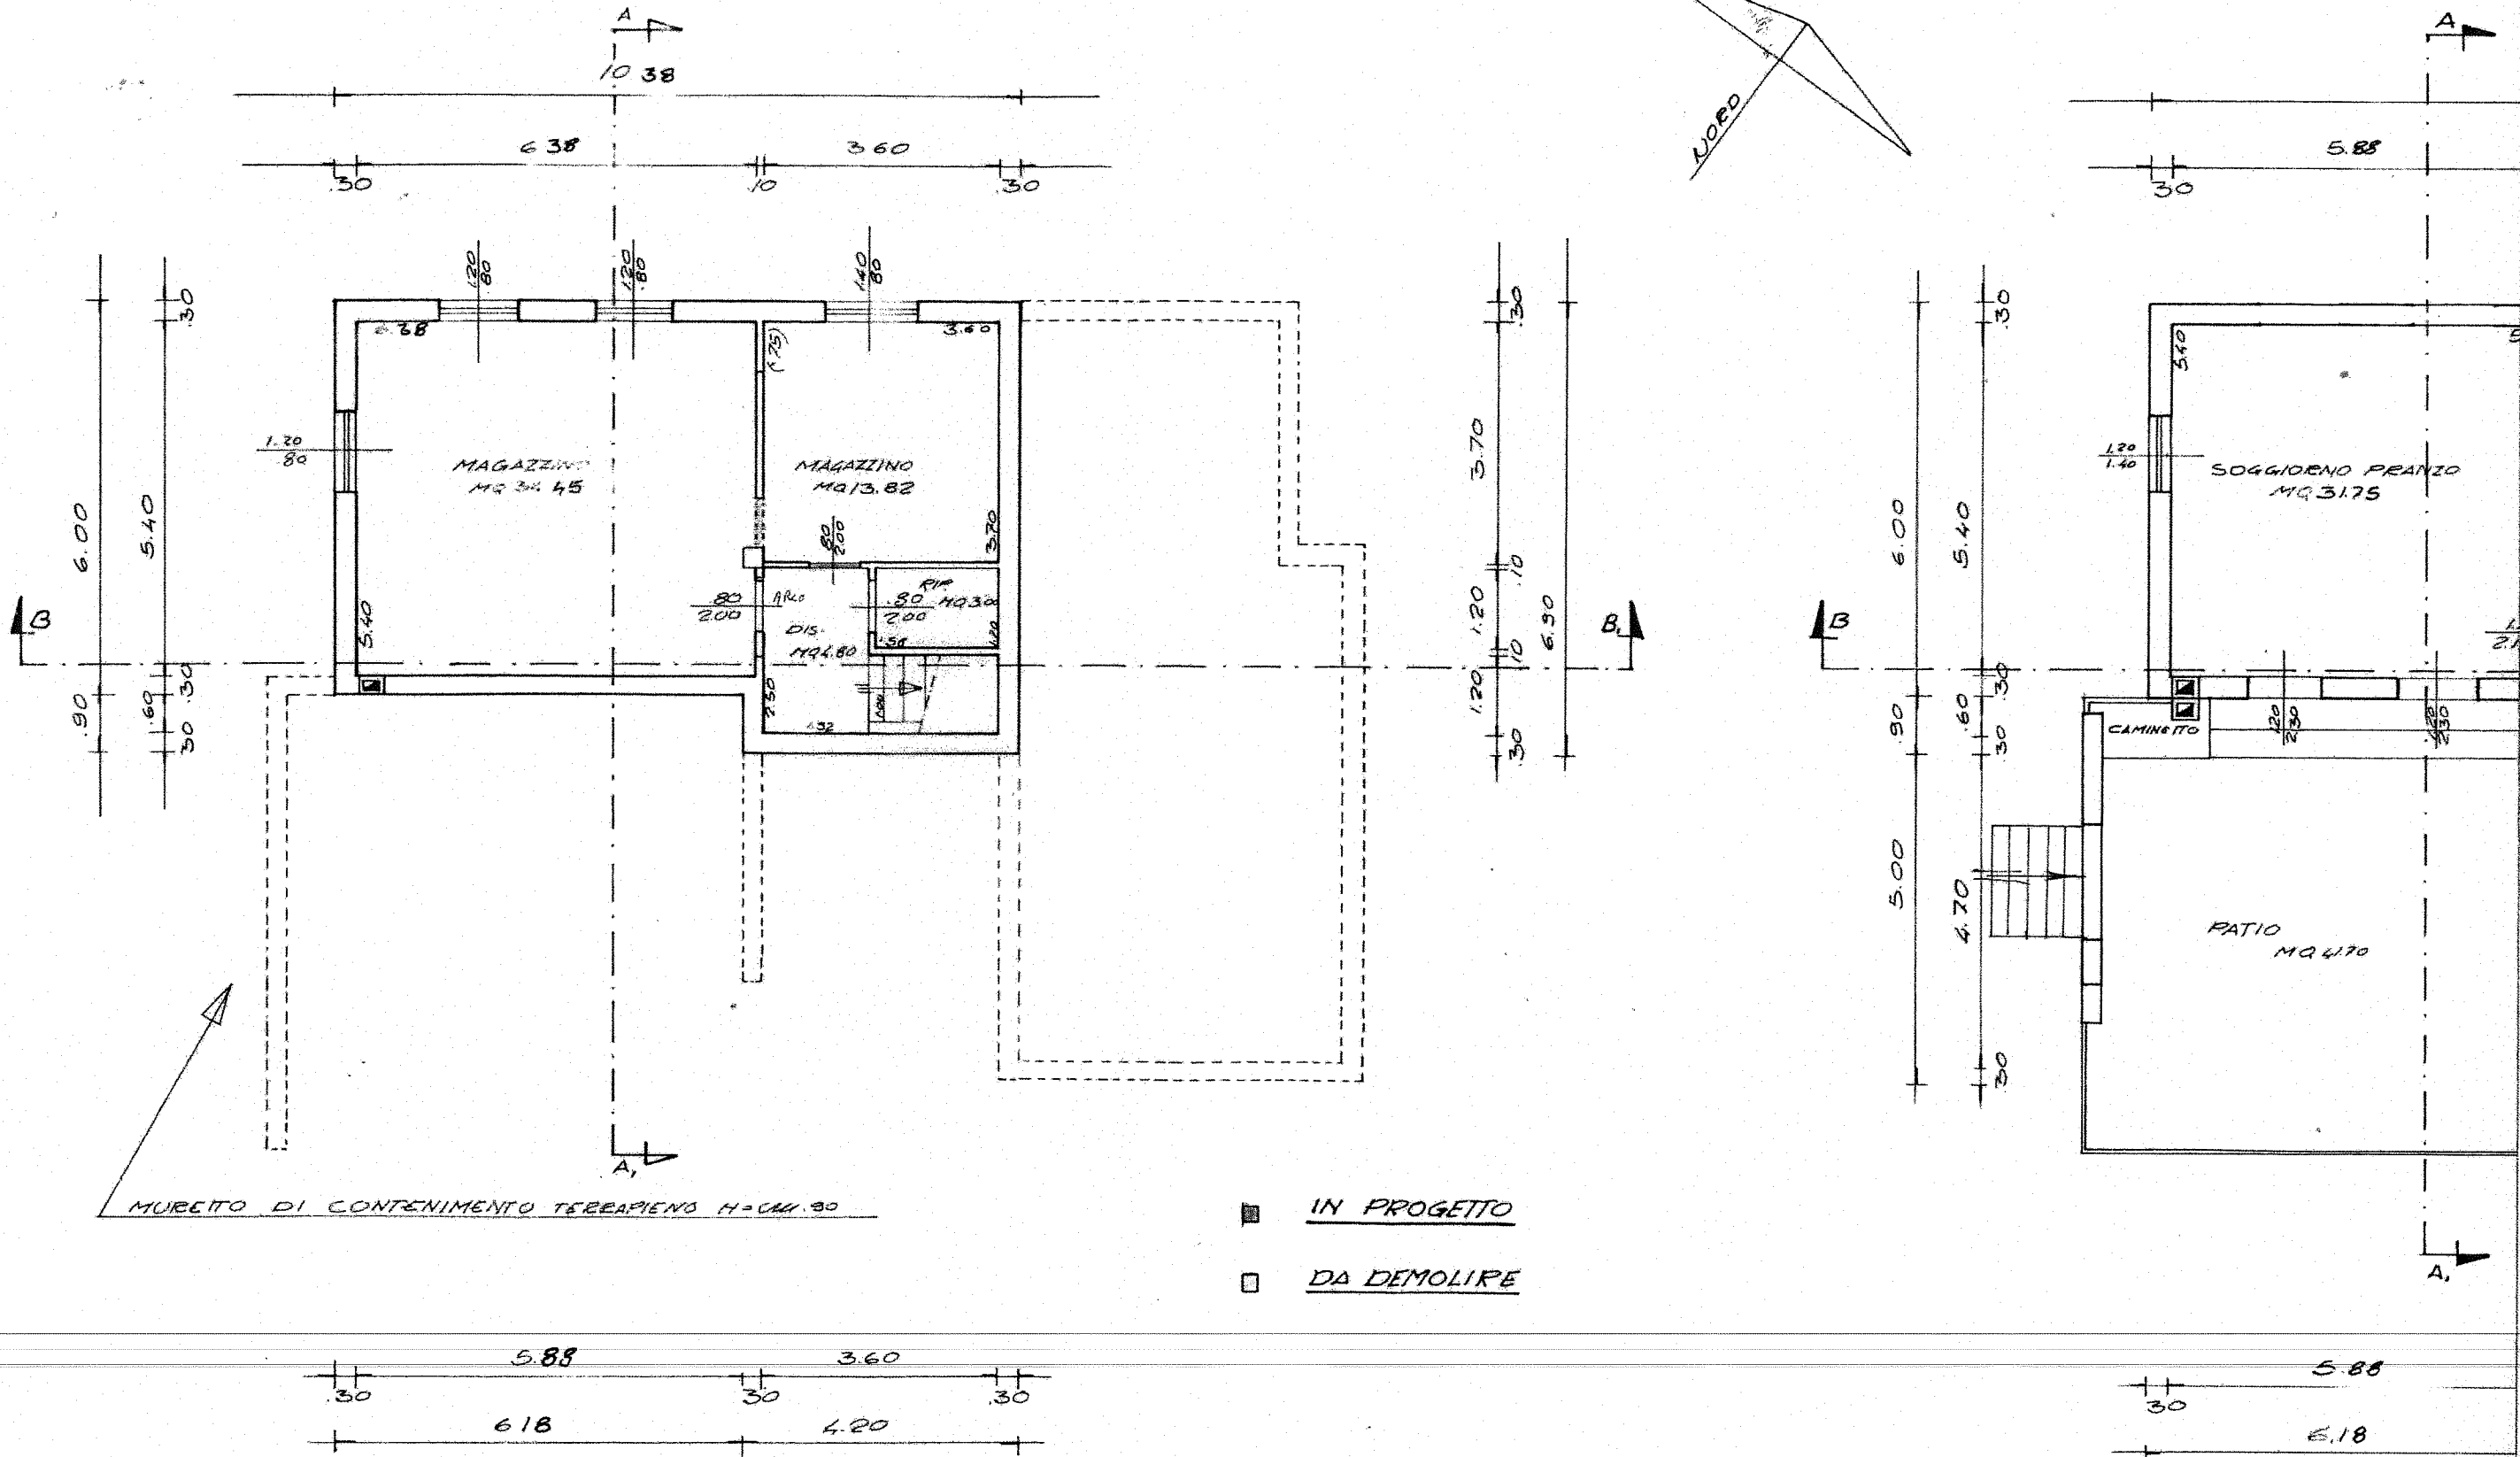

Le misure entro parentesi sono quelle di Variante



PIANTA PIANO INTERRATO

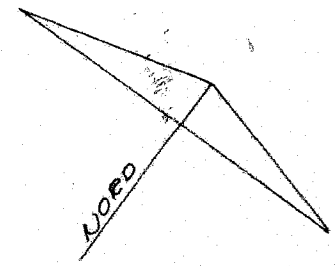

- IN PROGETTO
- DA DEMOLIRE

Le misure entro parentesi sono quelle di variante

PIANTA PIANO TERRA

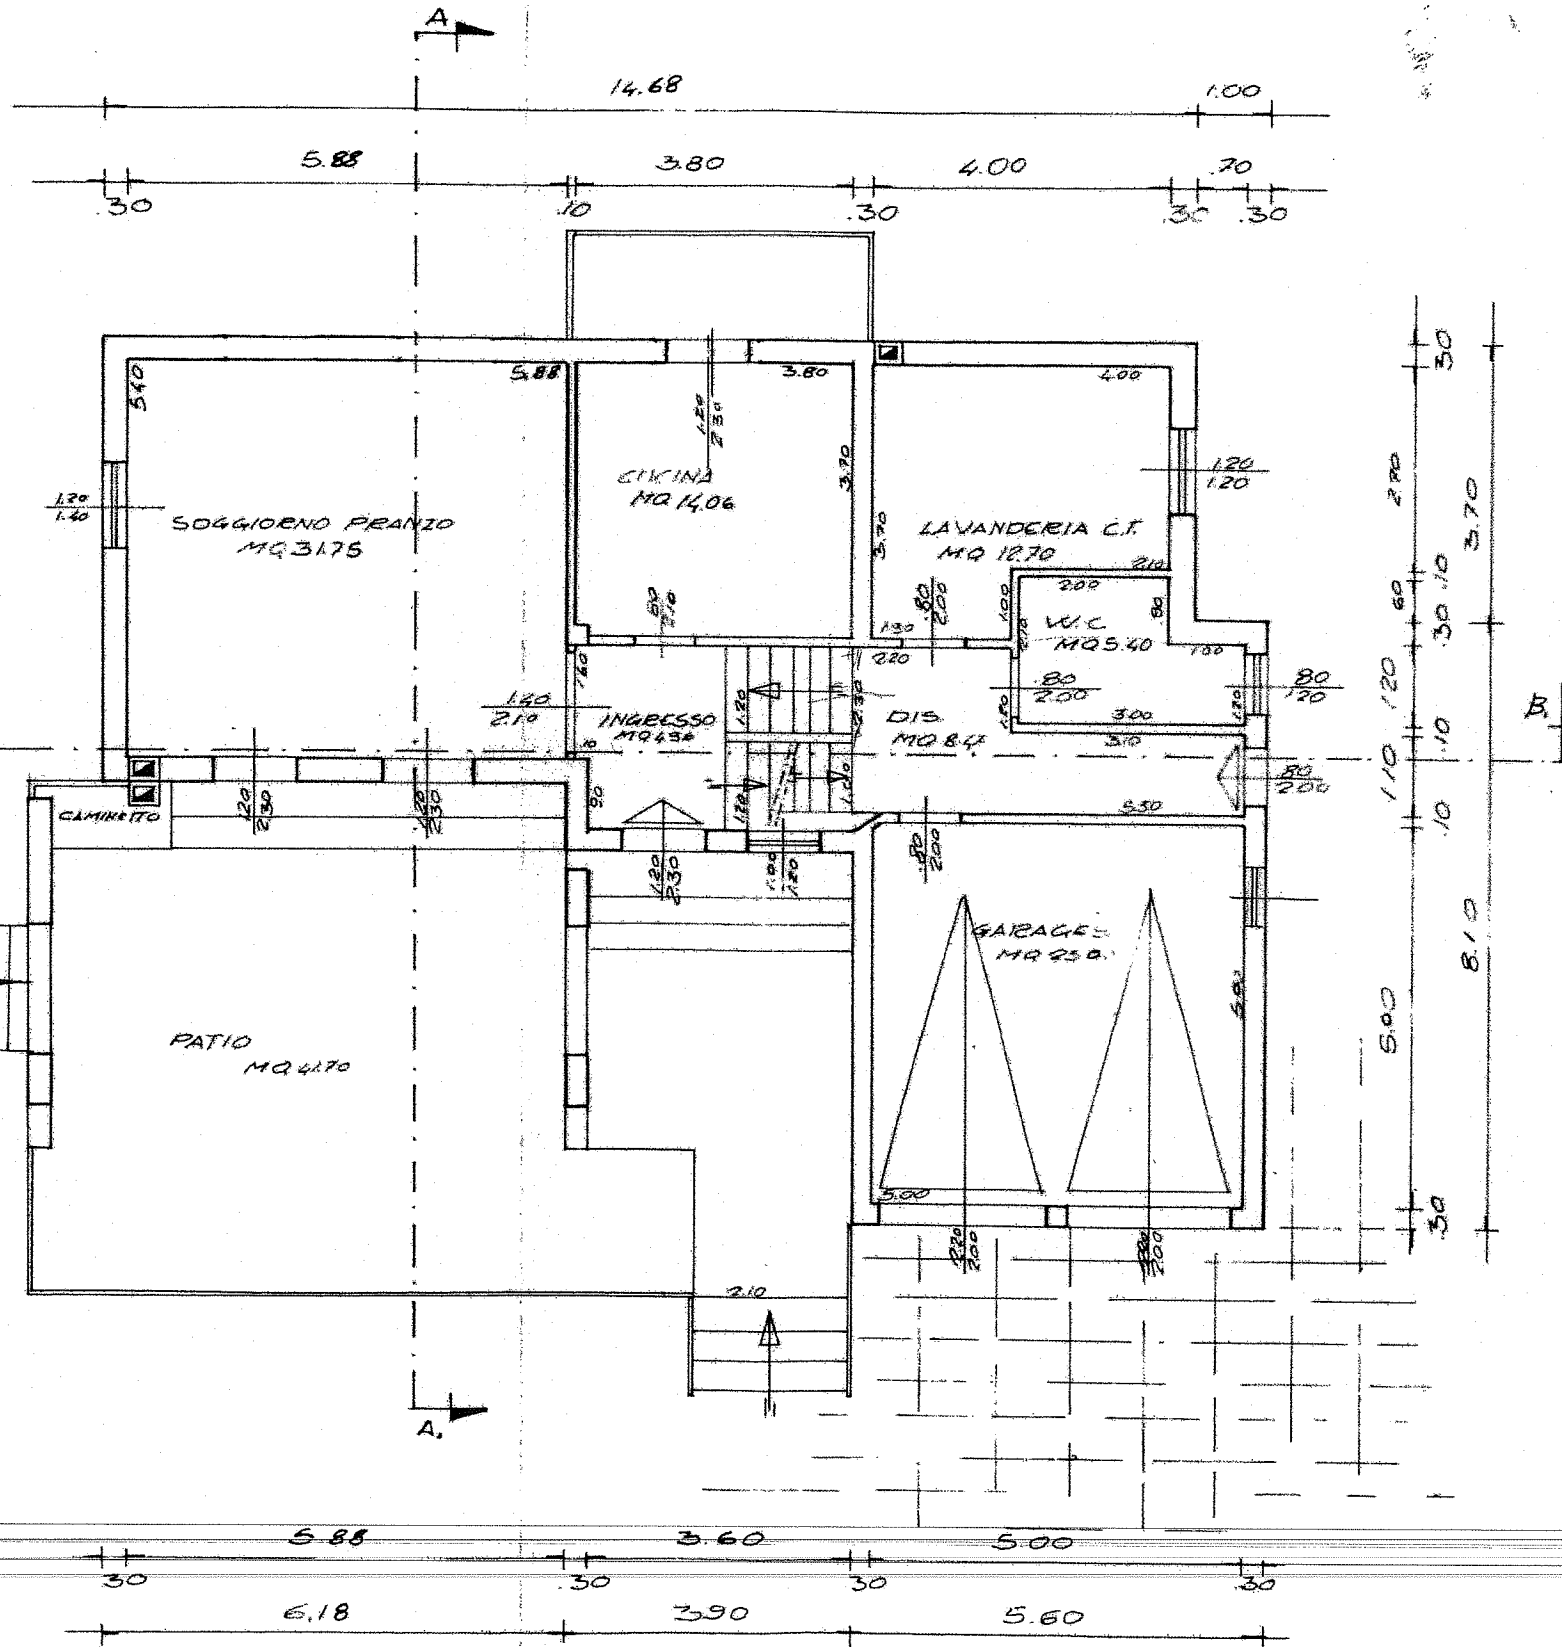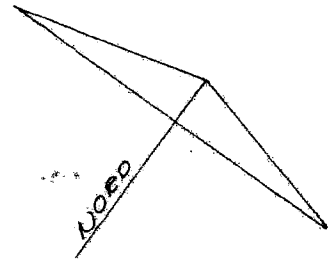

PROGETTO

DEMOLIRE

PIANTA PIANO PRIMO

