


PROSPETTO NORD (INVARIATO)

SCALA 1:100

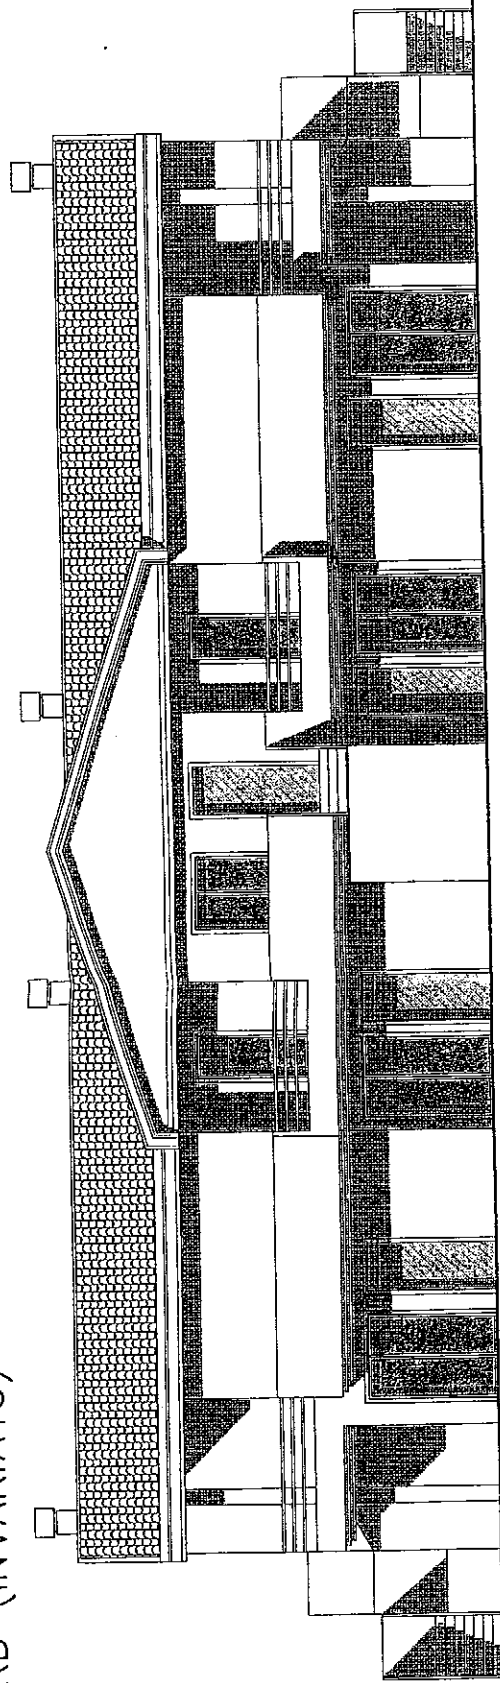

PROSPETTO SUD

SCALA 1:100

