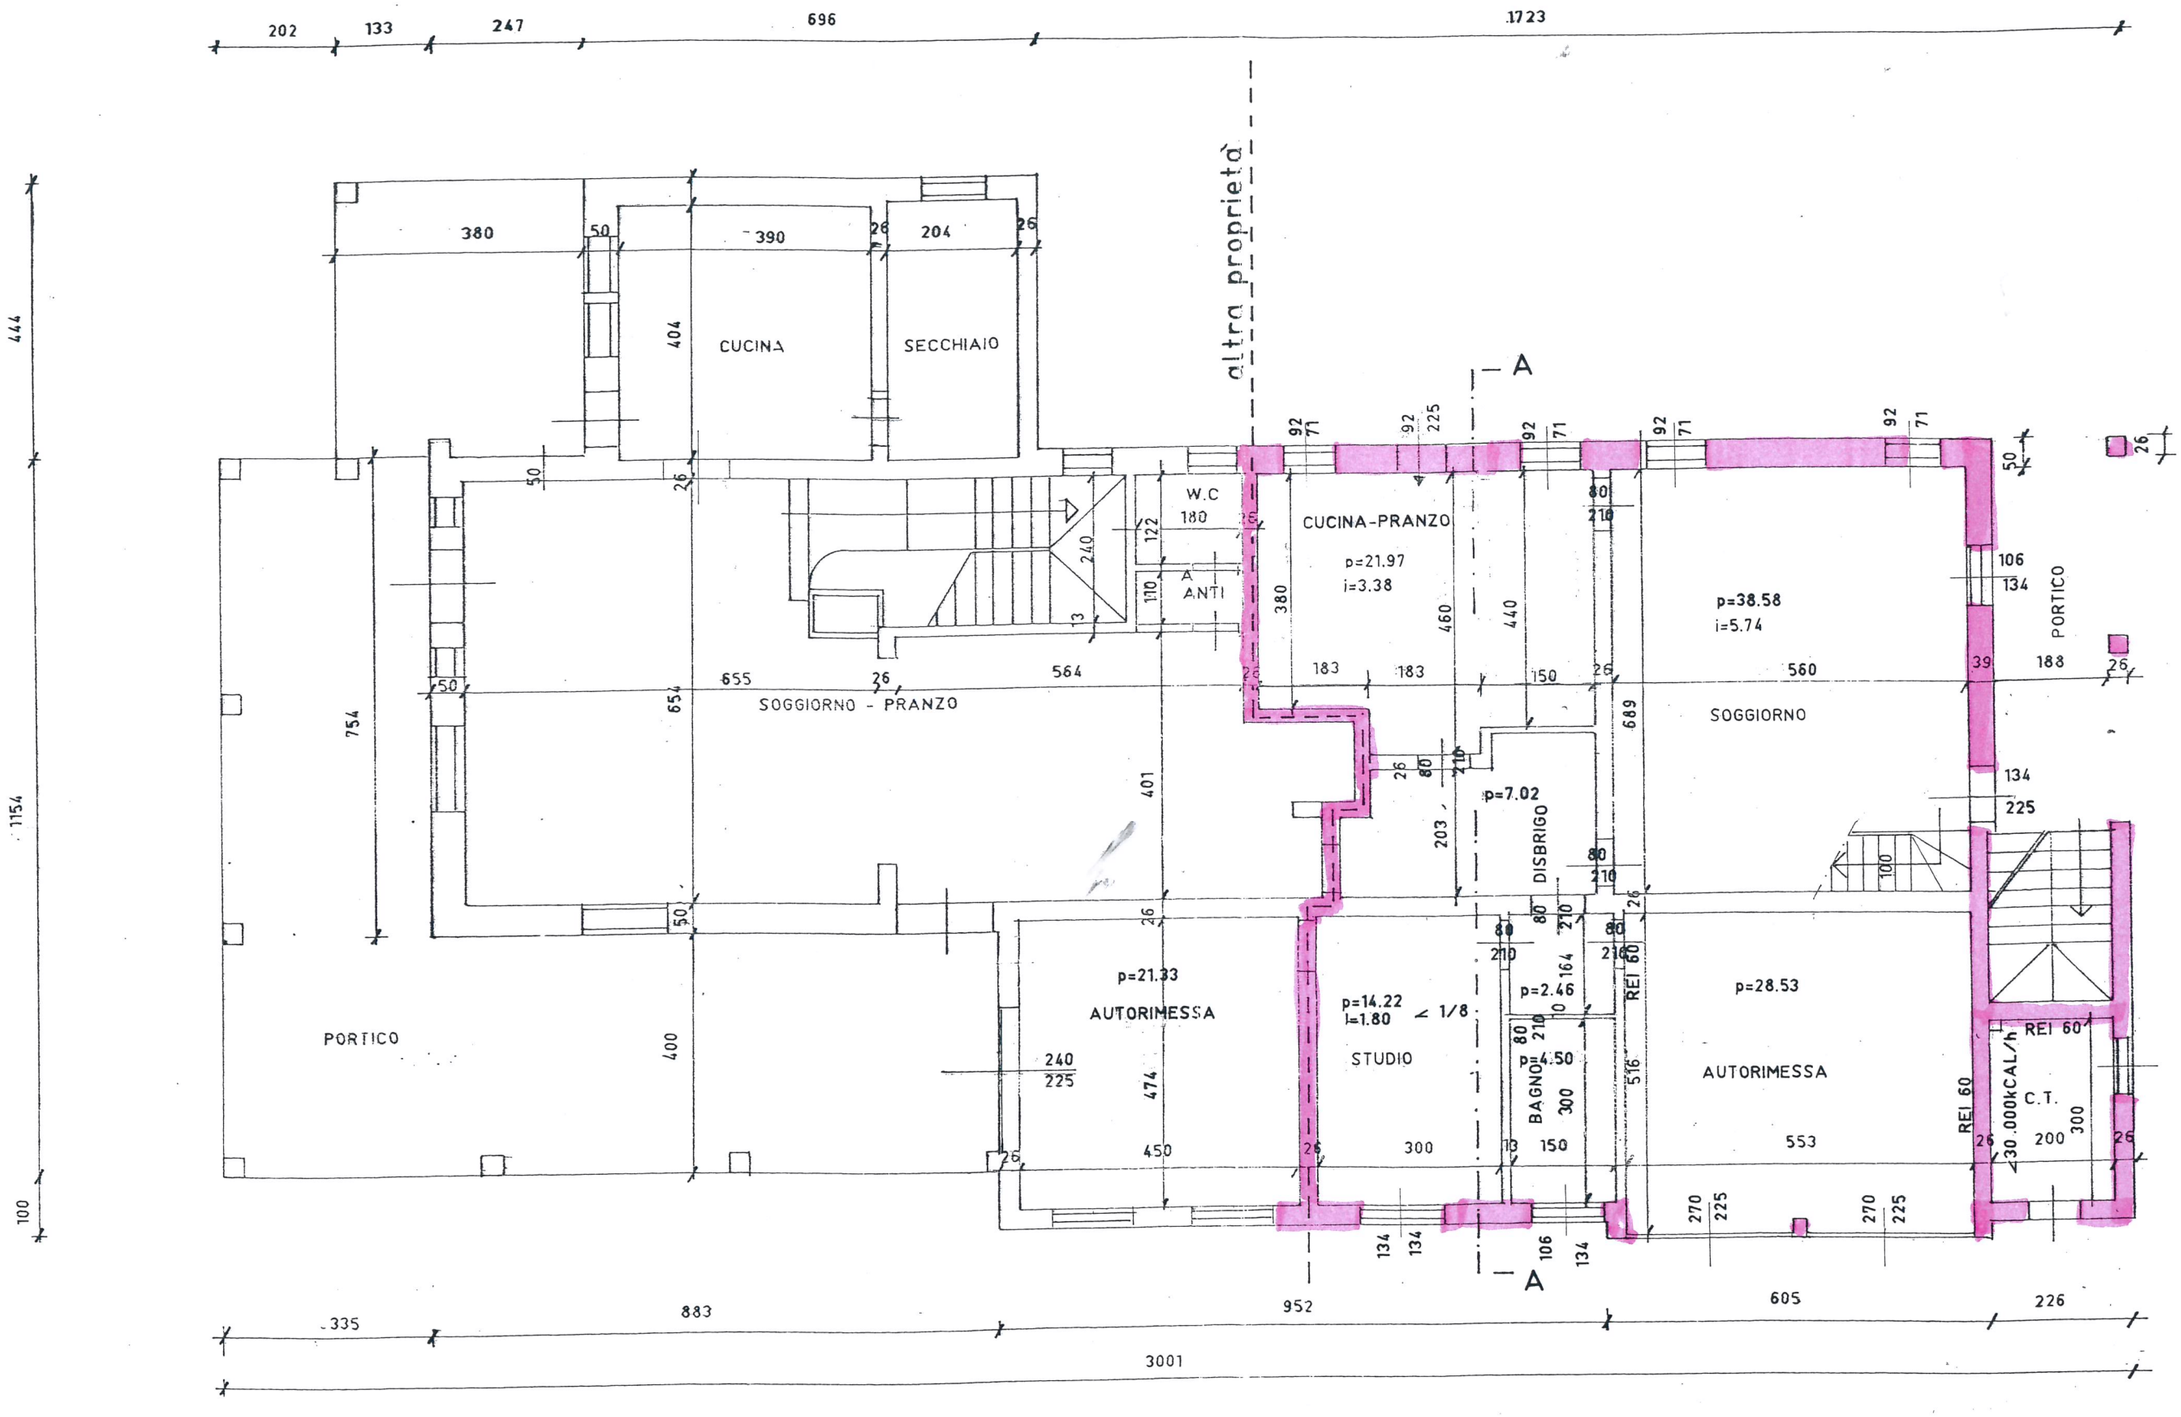


PIANTA PIANO TERRA MODIFICATO