




PIANTA PIANO INTERRATO

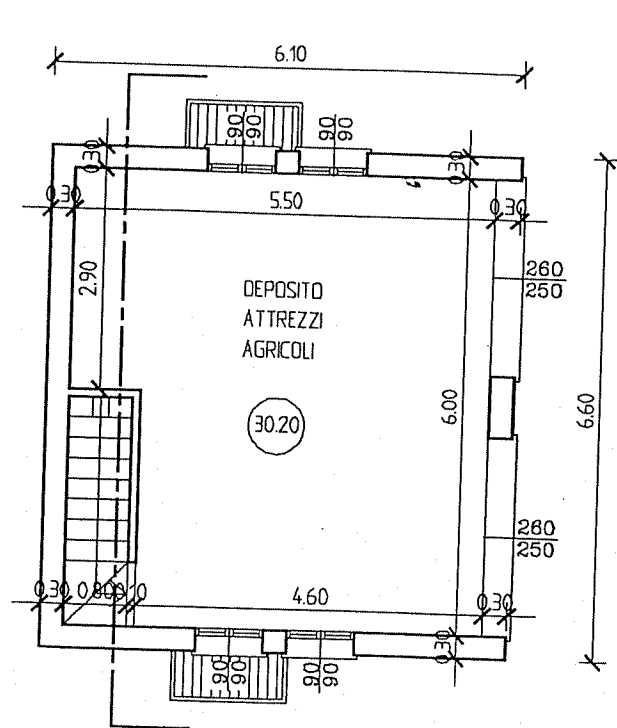


PIANTA PIANO TERRA

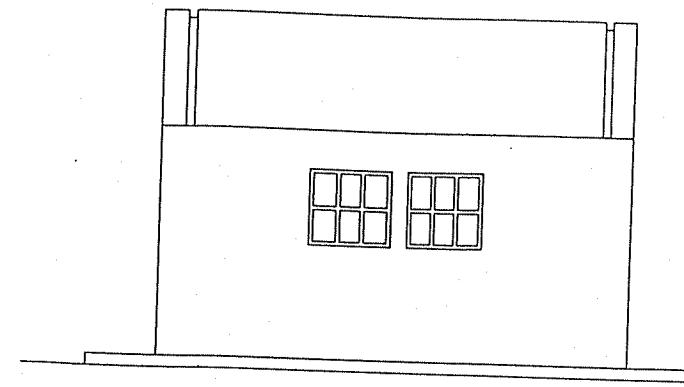


PROSPETTO NORD - SUD

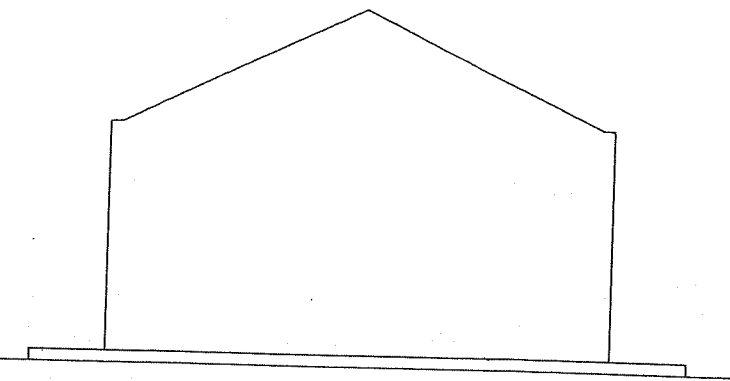


PROSPETTO OVEST

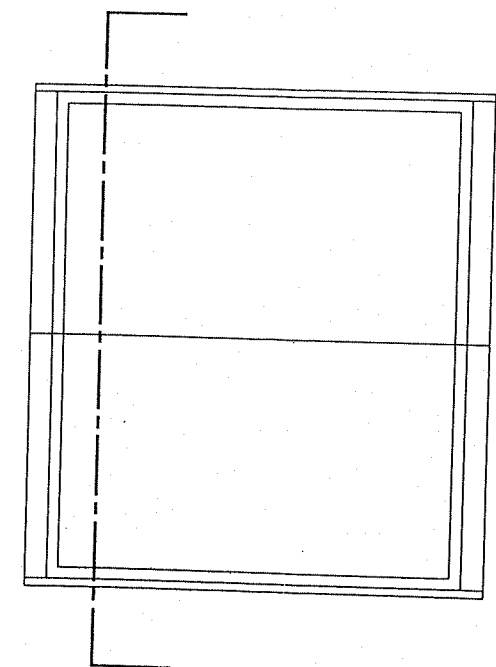


PIANTA COPERTURA

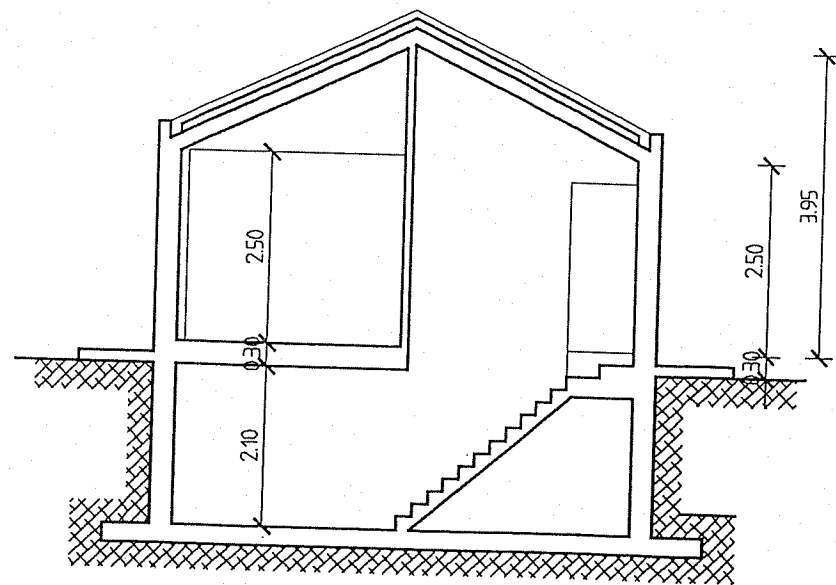


SEZIONE

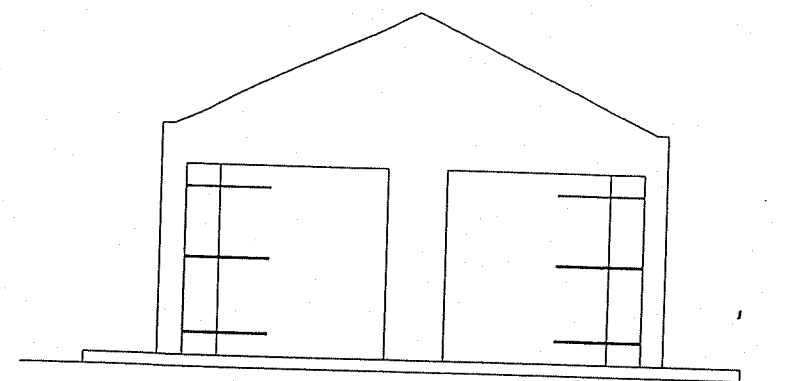

PROSPETTO EST

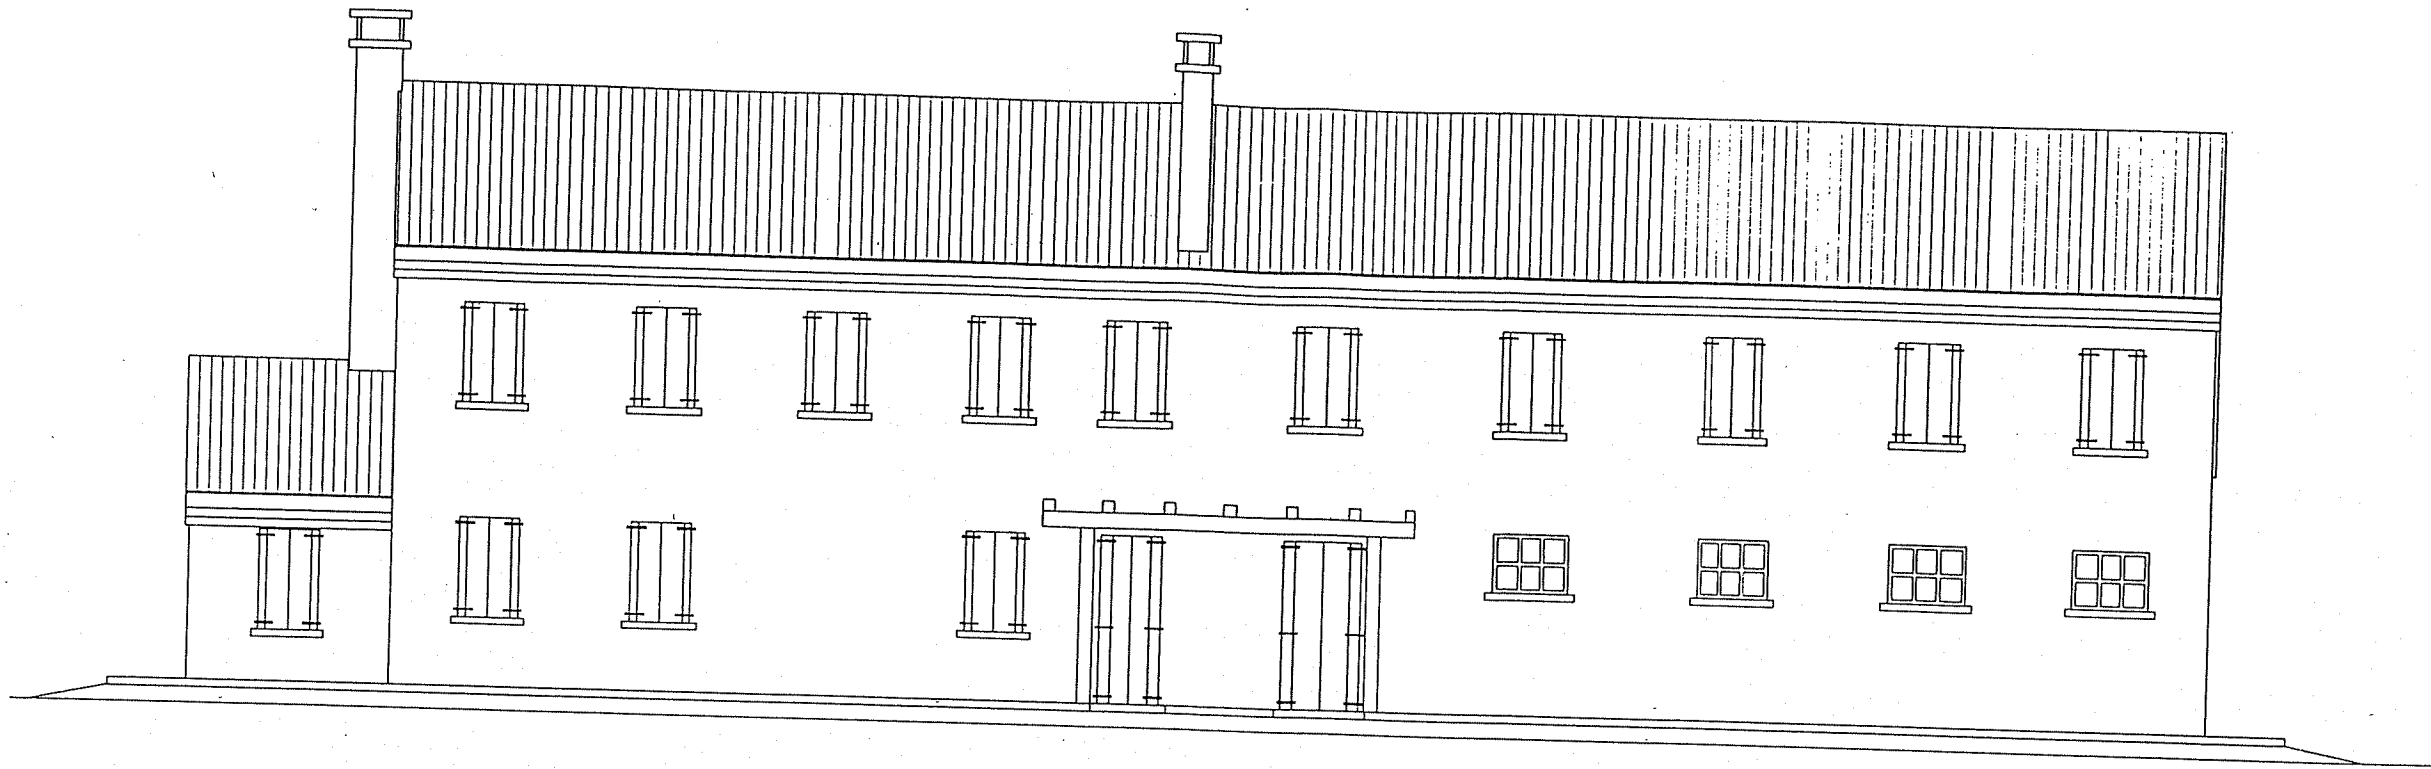

PROSPETTO NORD

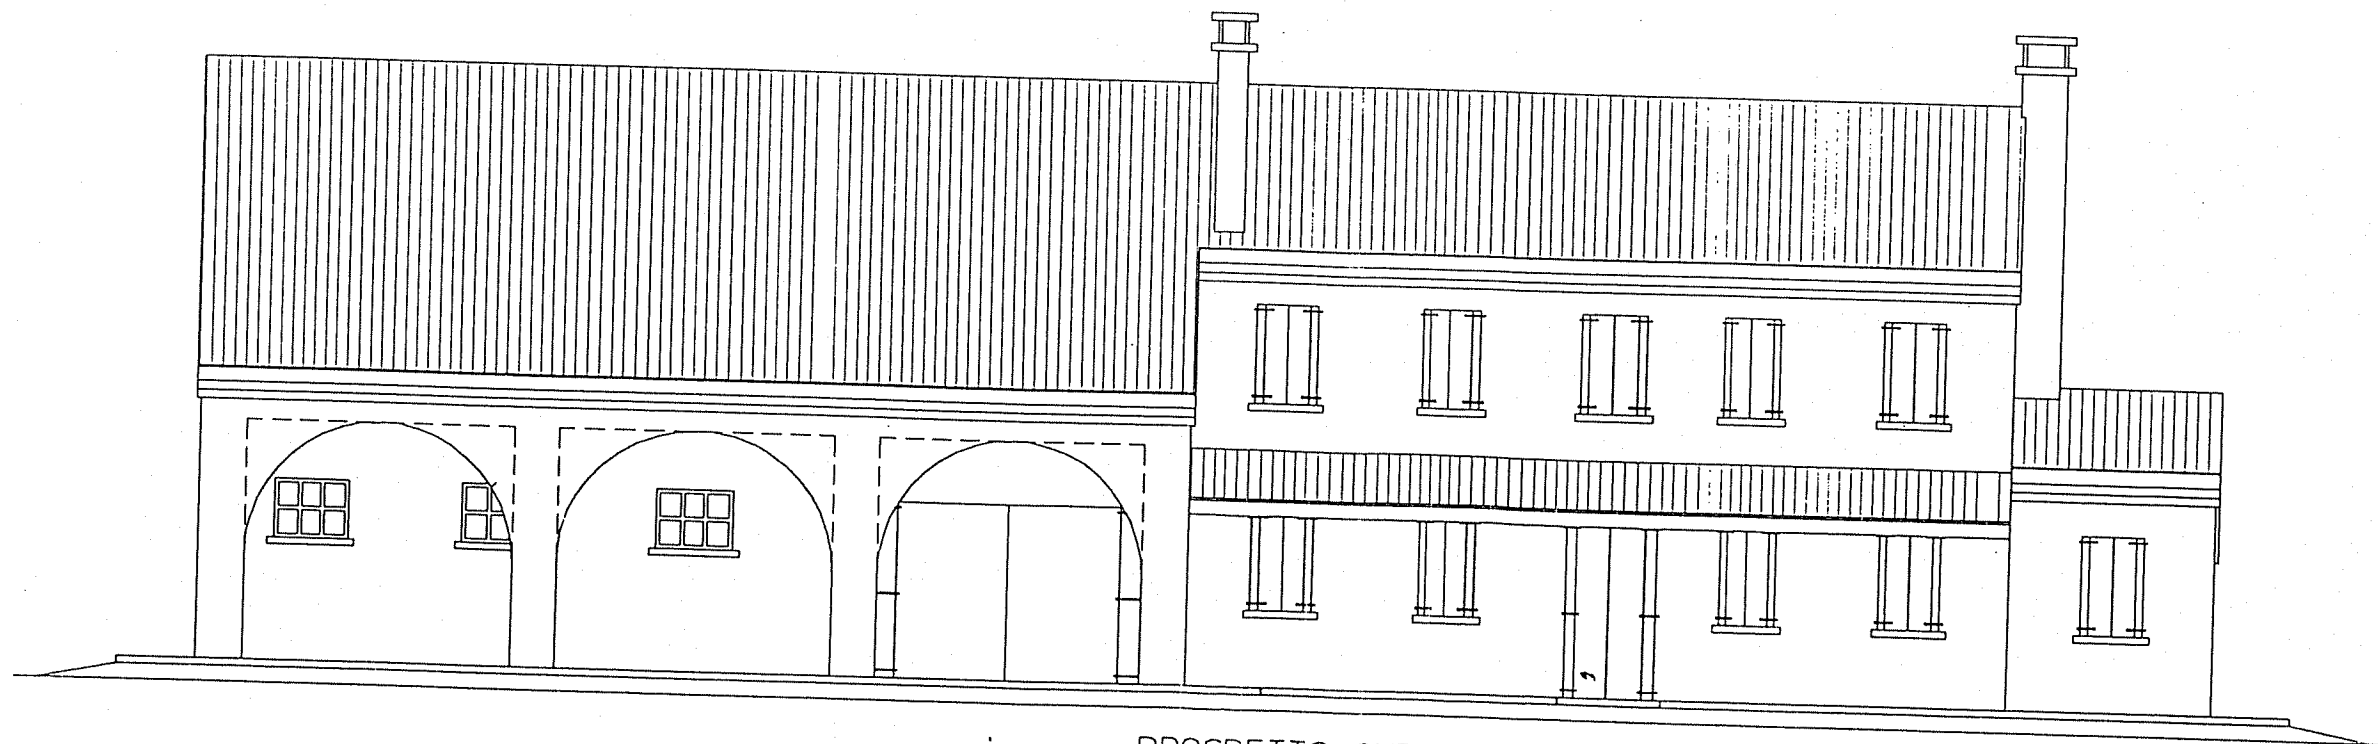

PROSPETTO SUD