



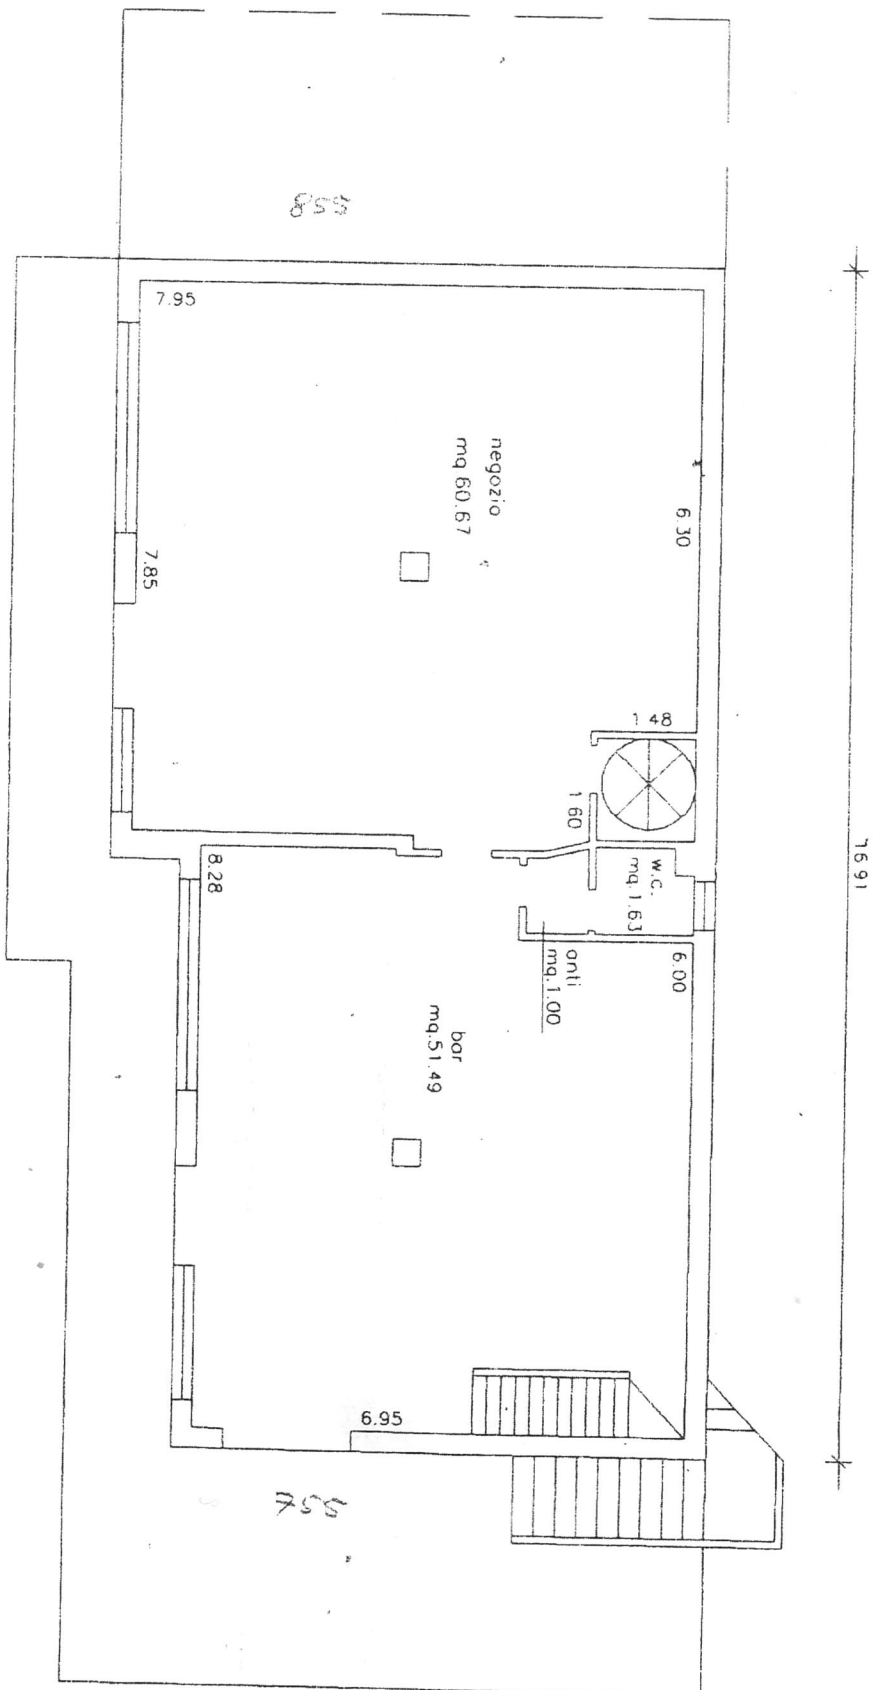

PIANTA PIANO TERRA
H=3.00

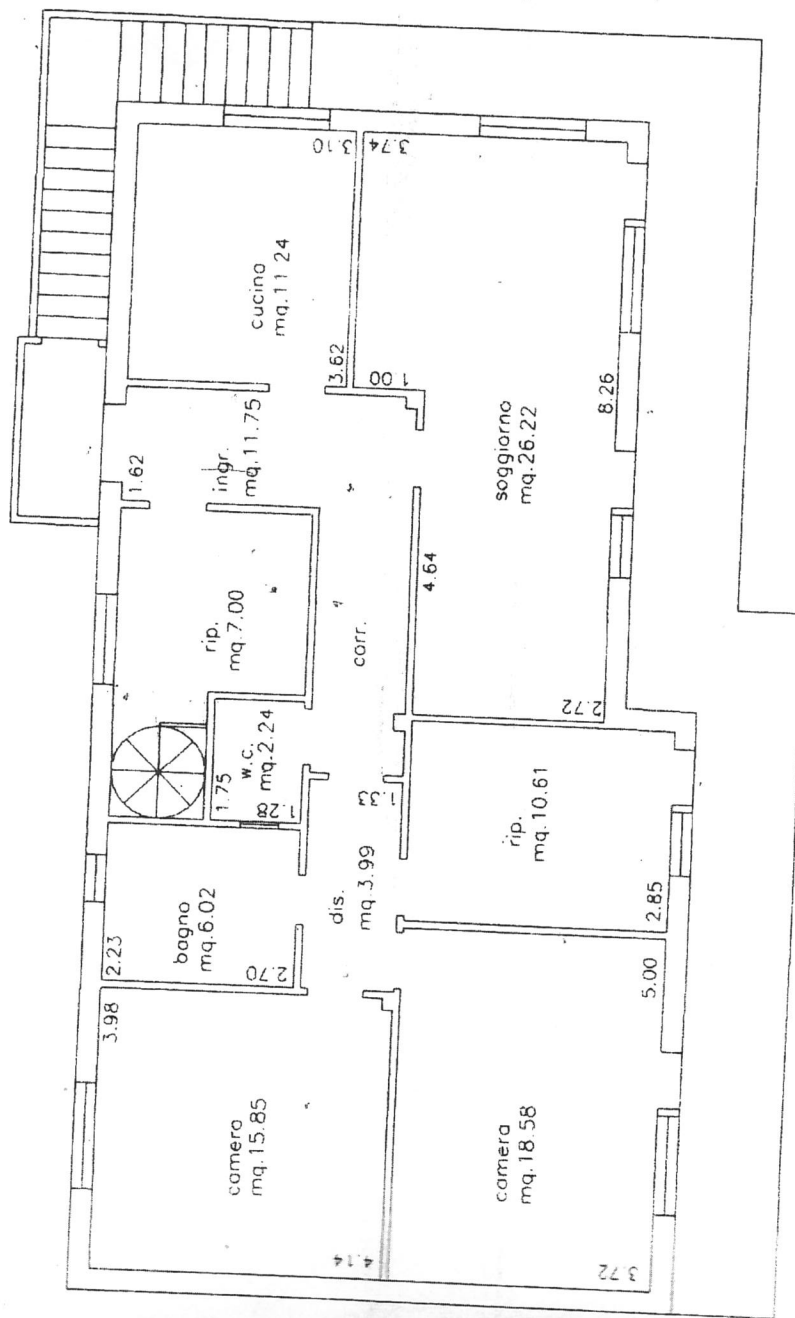

PIANTA PIANO PRIMO

H=2.80