TERRA

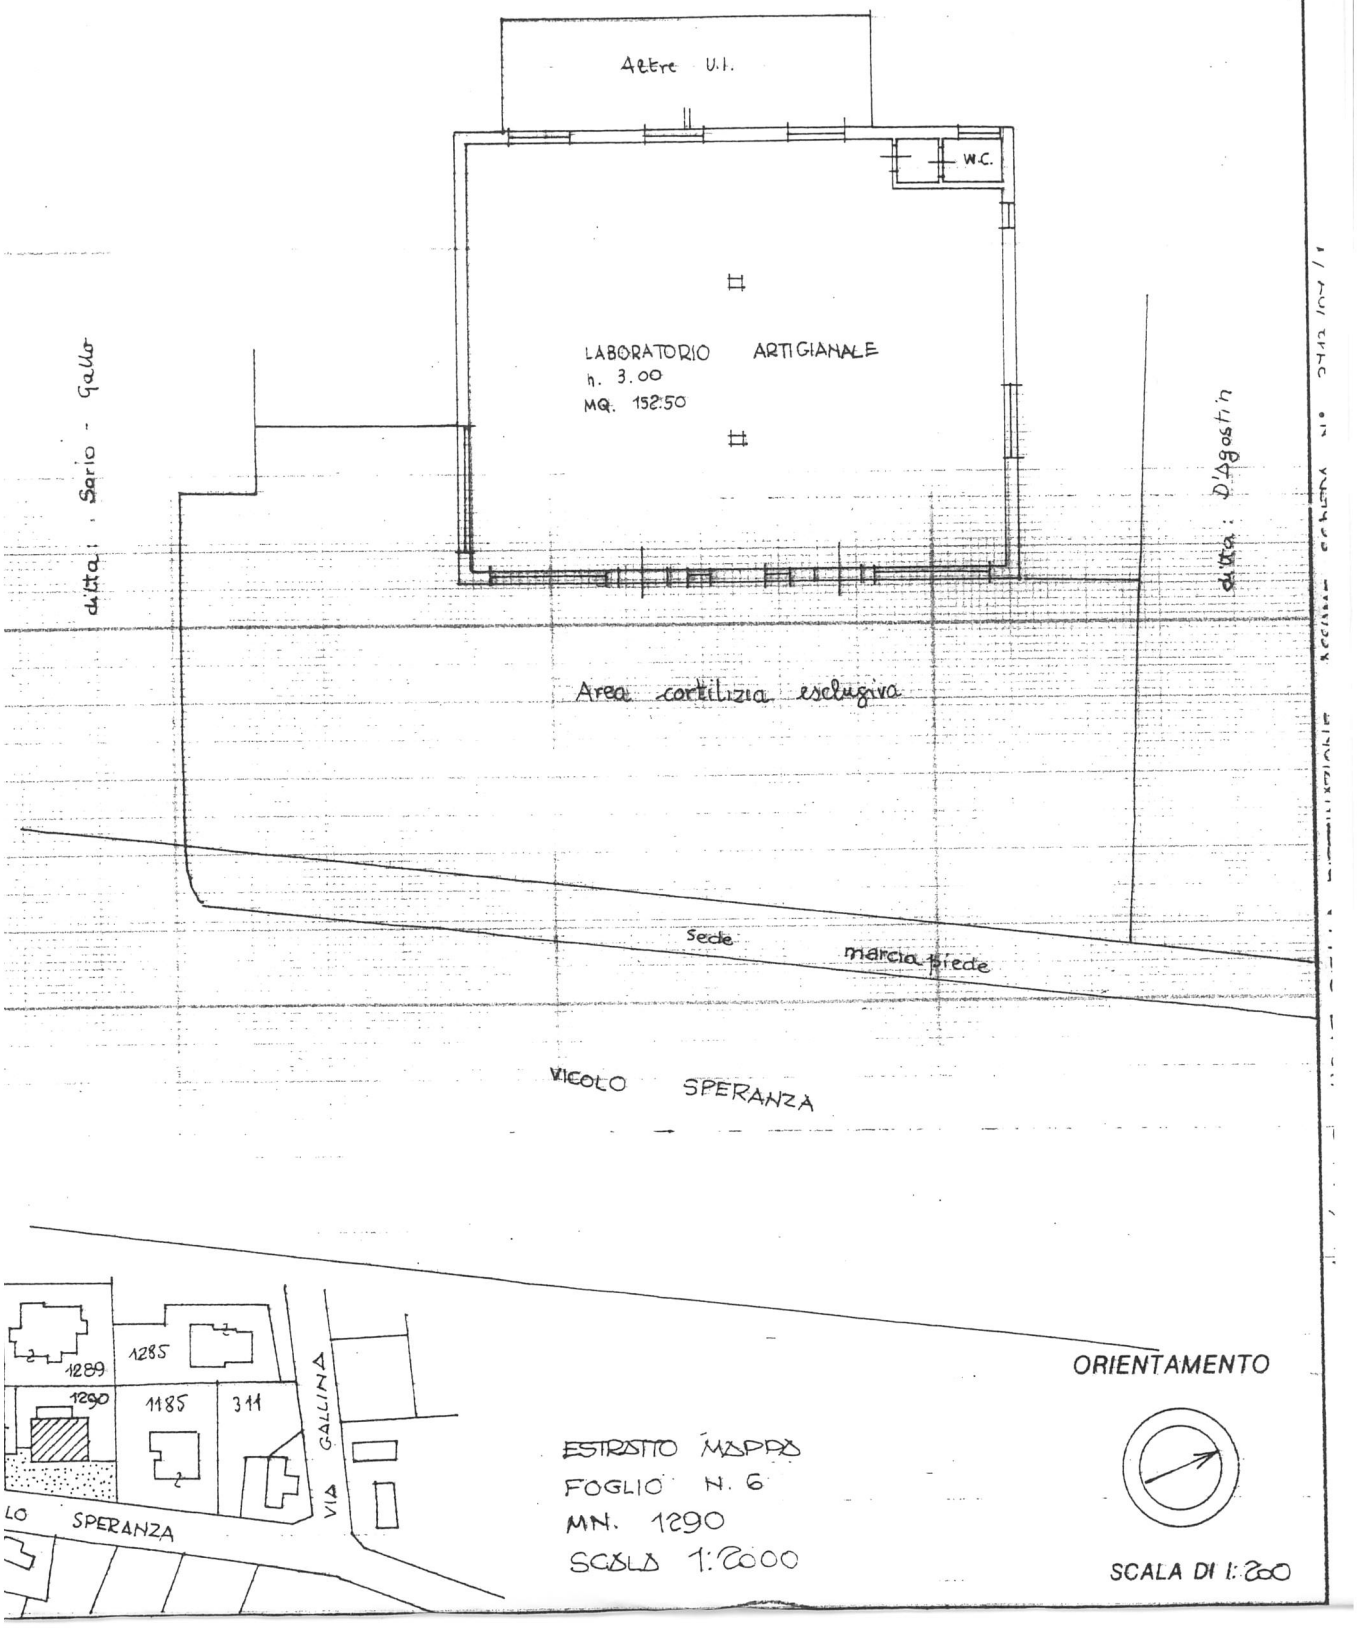
Altre U.I.
W.C.
LABORATORIO ARTIGIANALE
h. 3.00
MQ. 152.50
ditta: Sario - Gallo
ditta: D'Agostin
Area cortilizia esclusiva
Sede marcia piede
VICOLO SPERANZA
1289
1285
1290
1185
311
VIA GALLINA
LO SPERANZA
ESTRATTO MAPPA
FOGLIO N. 6
MN. 1290
SCALA 1:2000
ORIENTAMENTO
SCALA DI 1:200