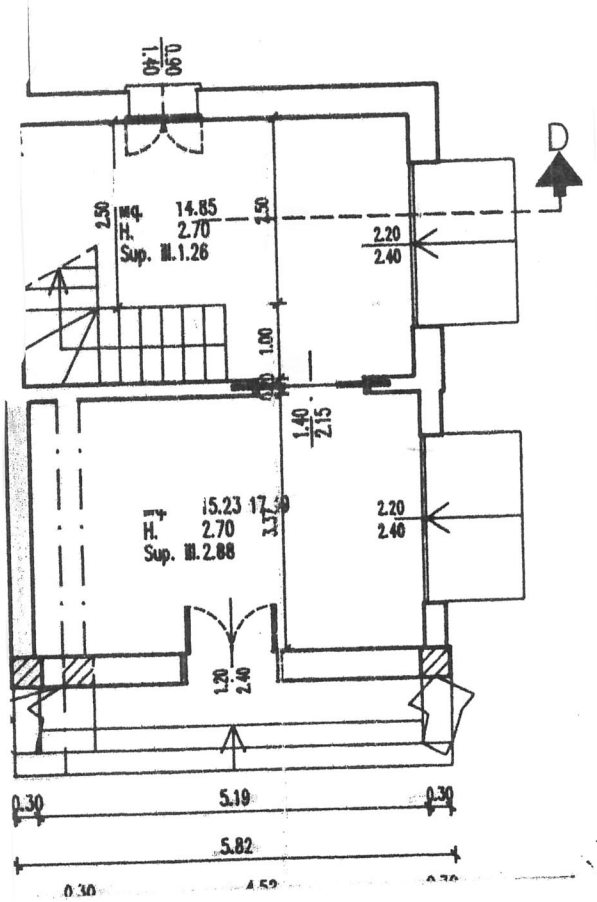
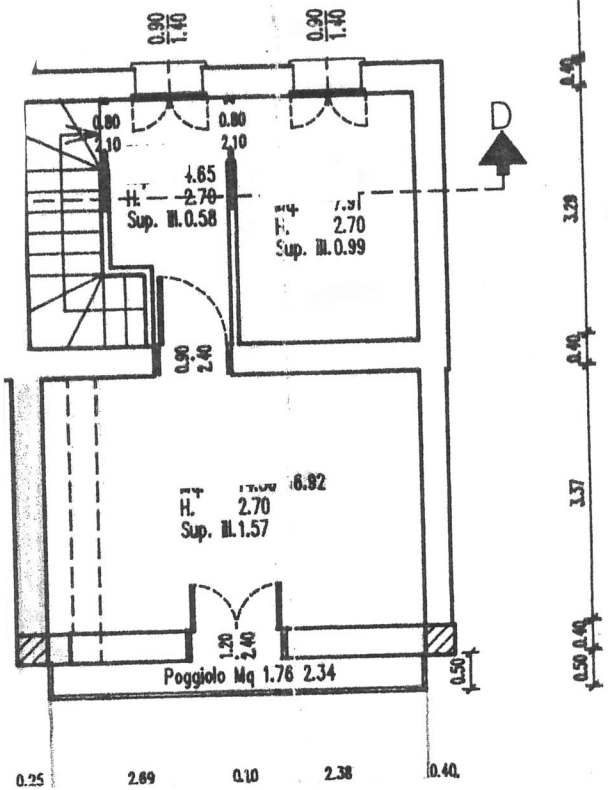
P.T.


D
Mq. 14.85
H. 2.70
Sup. lll.1.26
Mq. 15.23
H. 2.70
Sup. lll.2.88
5.19
5.82

1°P


D
4.65
H. 2.70
Sup. lll.0.58
H. 2.70
Sup. lll.0.99
H. 2.70
Sup. lll.1.57
Poggiolo Mq 1.76 2.34
0.25
2.69
0.10
2.38
0.40

RRA


:100

PROSPETTO LATO OVEST

SCALA 1:100





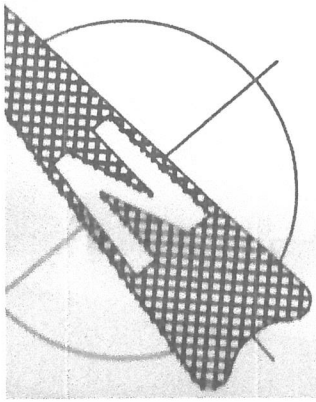

PROSPETTO LATO NORD

SCALA 1:100

