


PIANTA P


berceau
+47
+.30
200
235
6.27
100*135
1.04
2.10
100
235
100*135
3.50
1.79
1.69
W.C. - Lav.
mq.3.55
Rip.
mq.1.76
Cucina pranzo
mq.21.95
140*.85
3.50
1.97
Disbr.
mq.1.60
1.10
1.71
1.20
1.45
1.49
4.93
3.38
4.47
+50
Magazzino agricolo
mq.25.69
7.34
4.75
Soggiorno
mq.35.60
Ingresso
3.67
130
235
4.32
0.43
100
235
1.04
Portico agricolo
mq.4.50
100*135
100*135
0.43
50*100
50*100
+47
+.30
+-0.00 q.l.c.
4.30
4.90
1.80
12.42

PIANTA PI

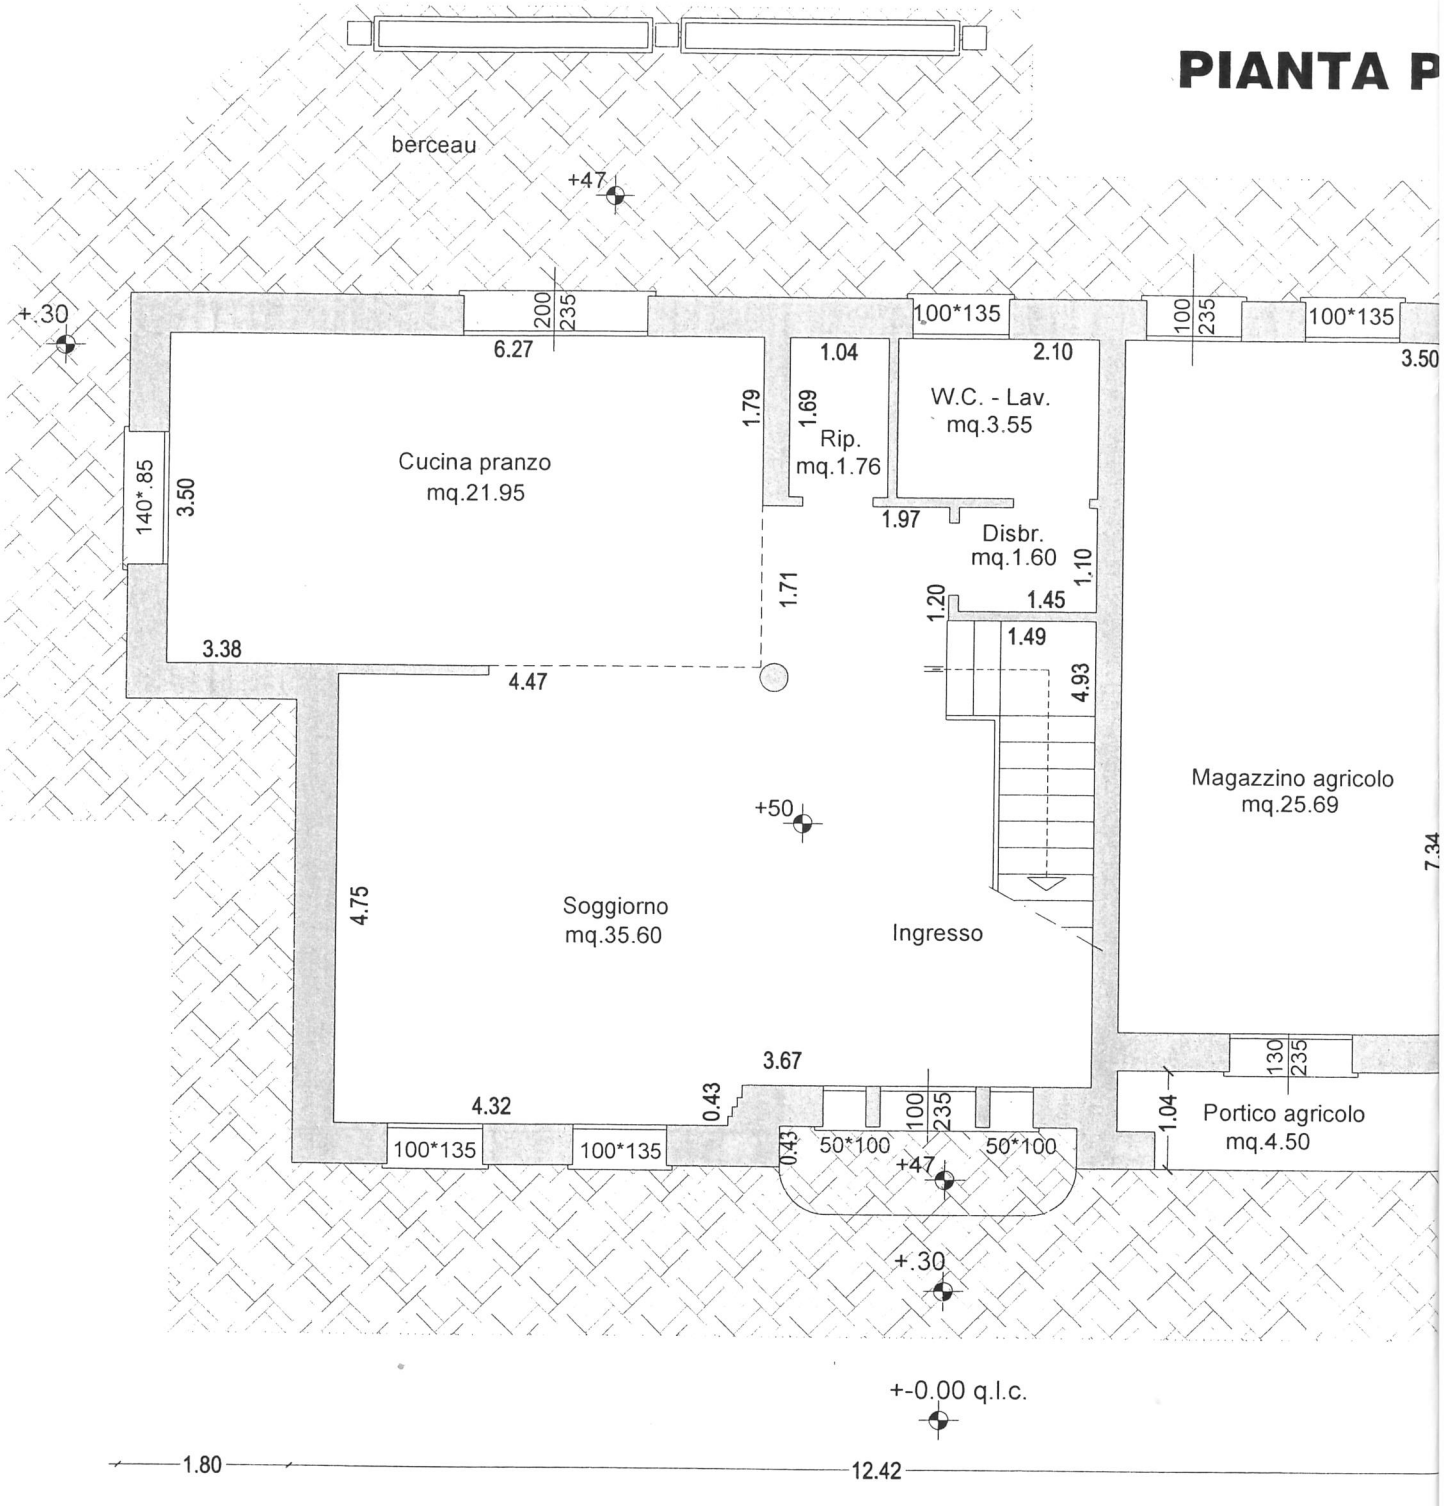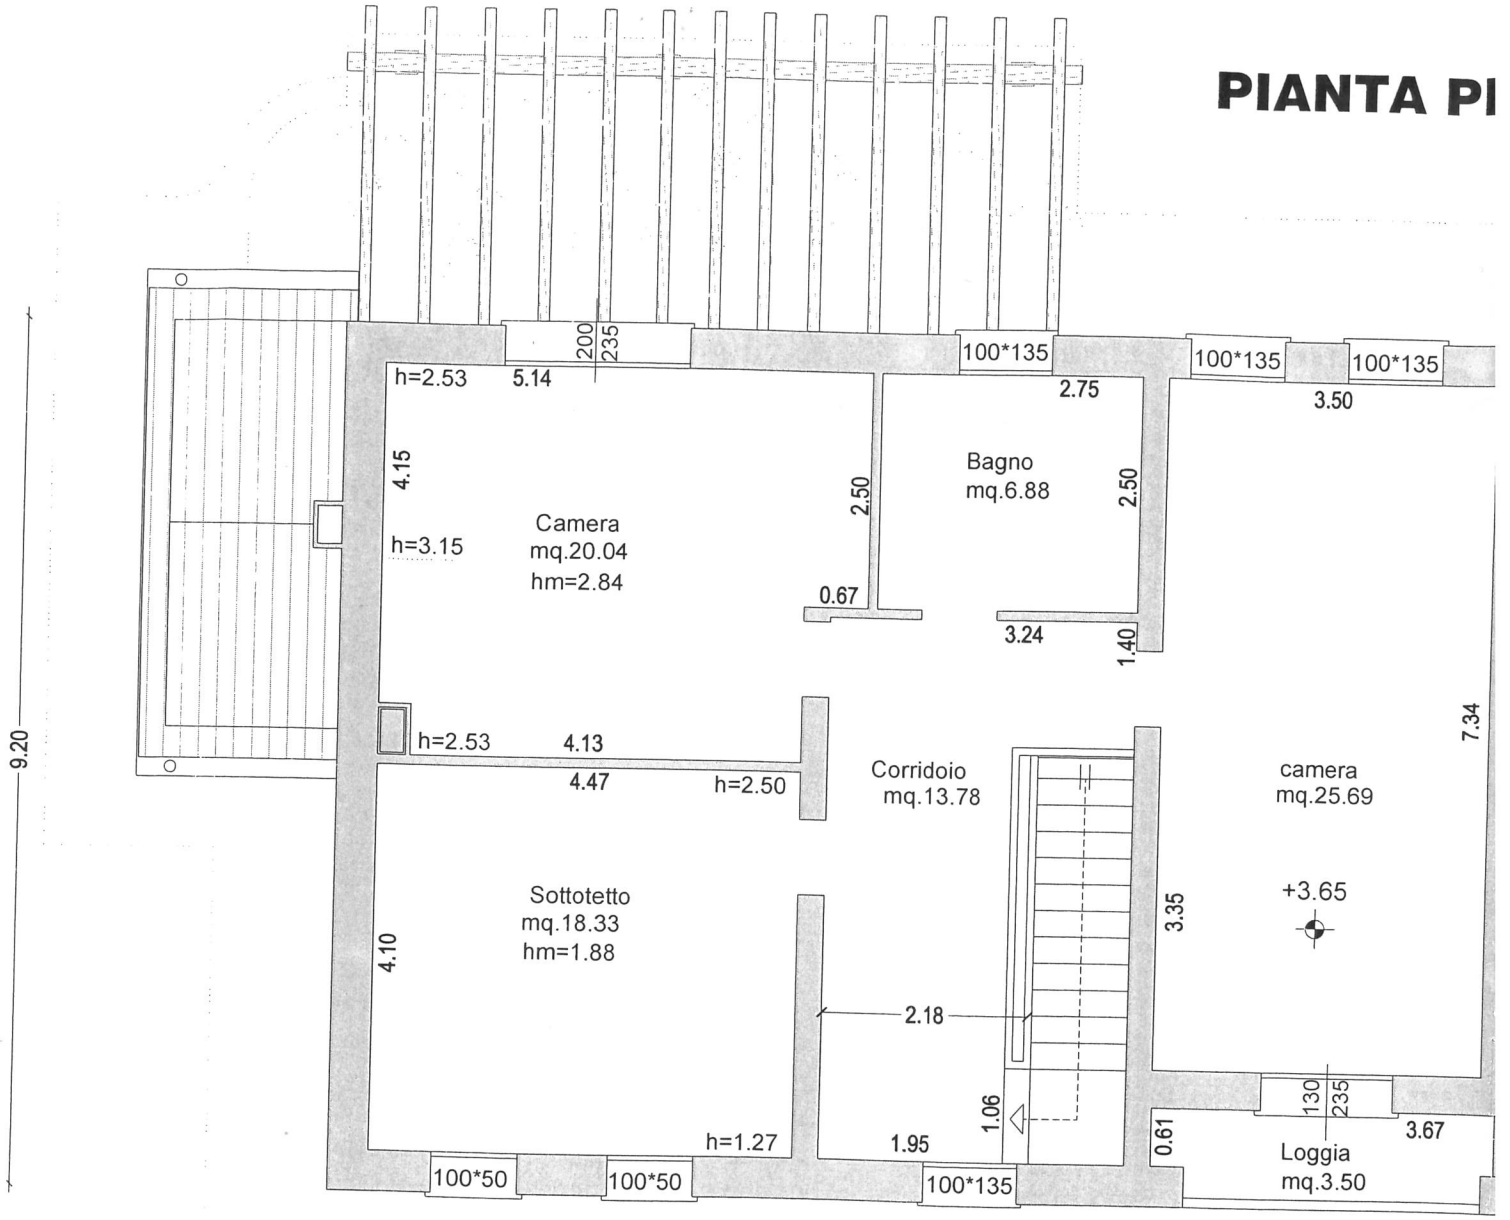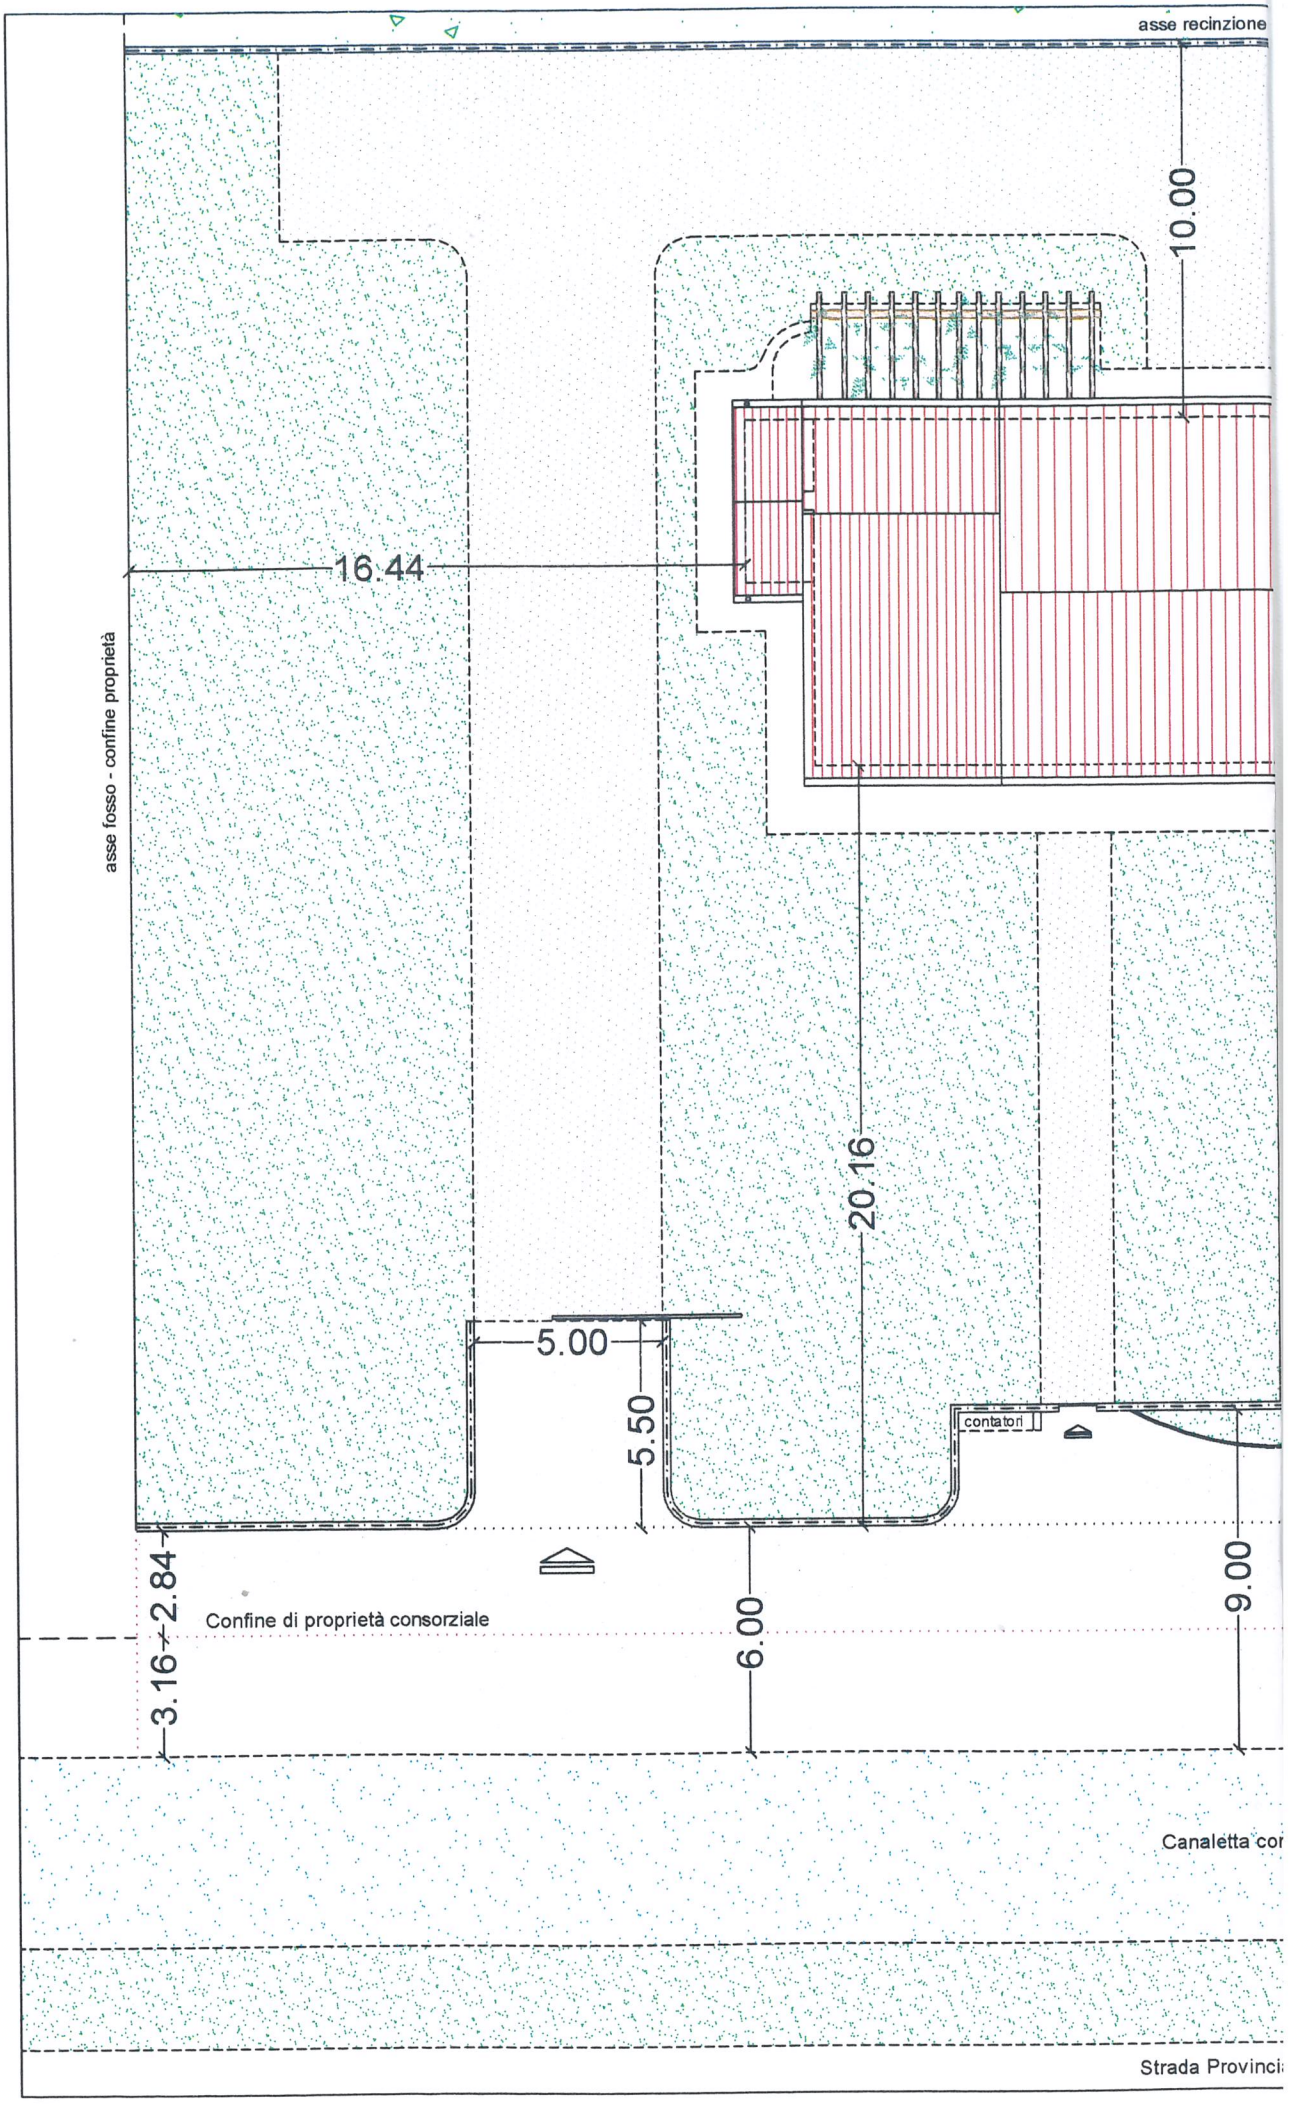

PIANO PRIMO


asse recinzione
10.00
16.44
asse fosso - confine proprietà
20.16
5.00
5.50
contatori
2.84
3.16
Confine di proprietà consorziale
6.00
9.00
Canaletta cor
Strada Provinci