


**PROSPETTO
LATO OVEST**

SCALA 1:100

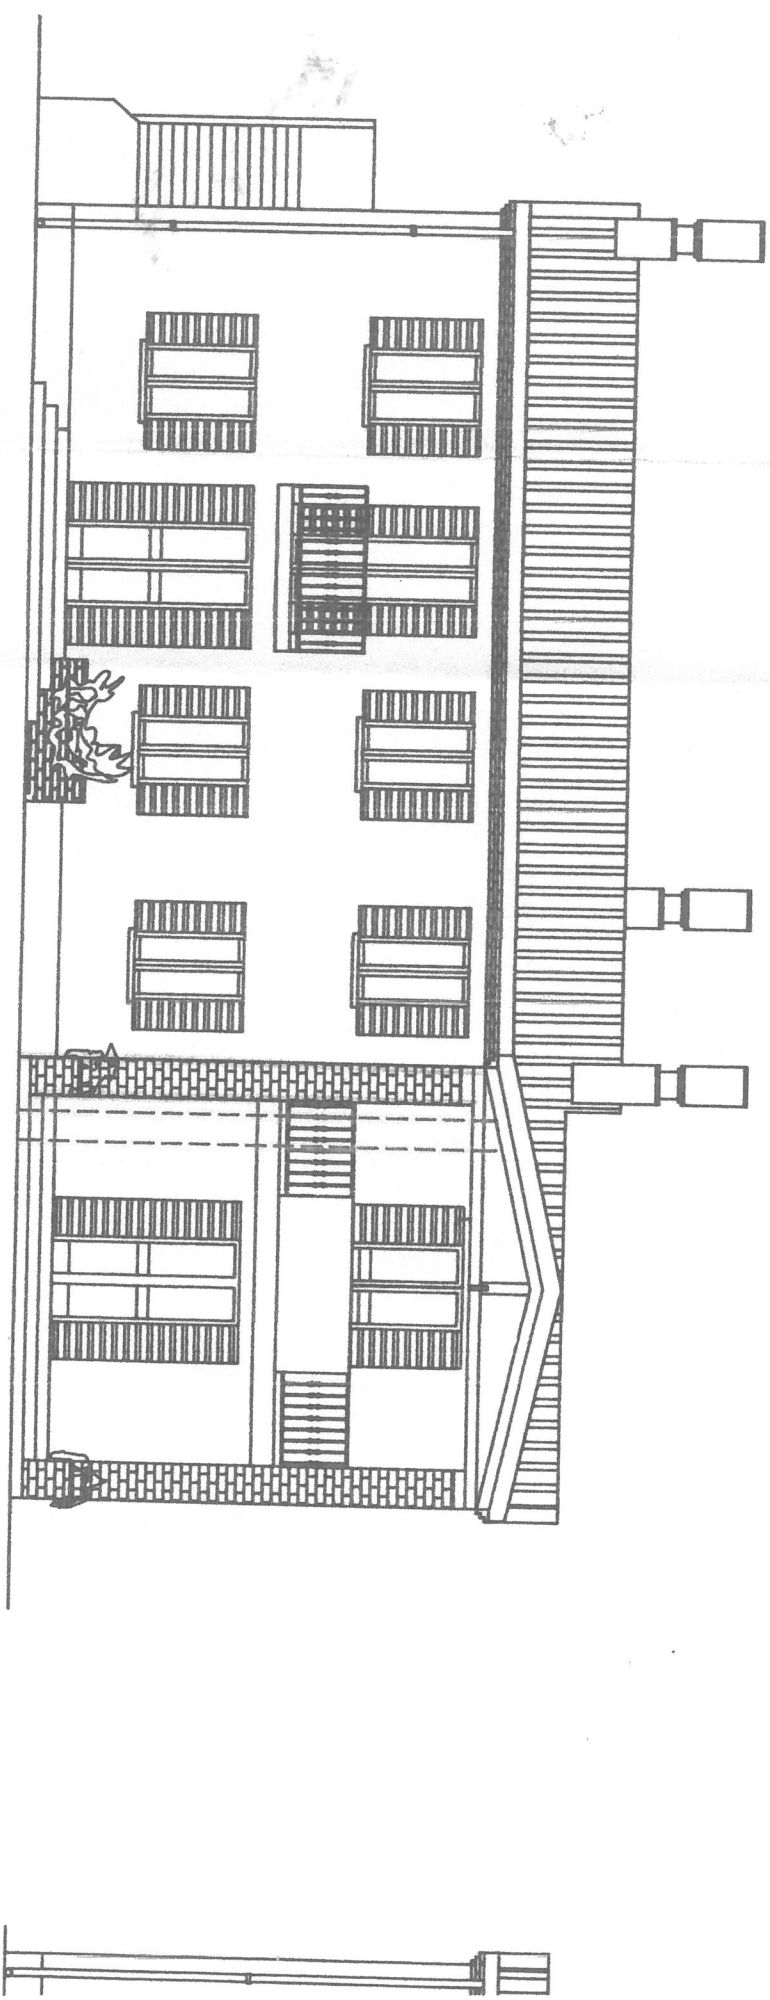

**PROSPETTO
LATO NORD**

SCALA 1:100

