

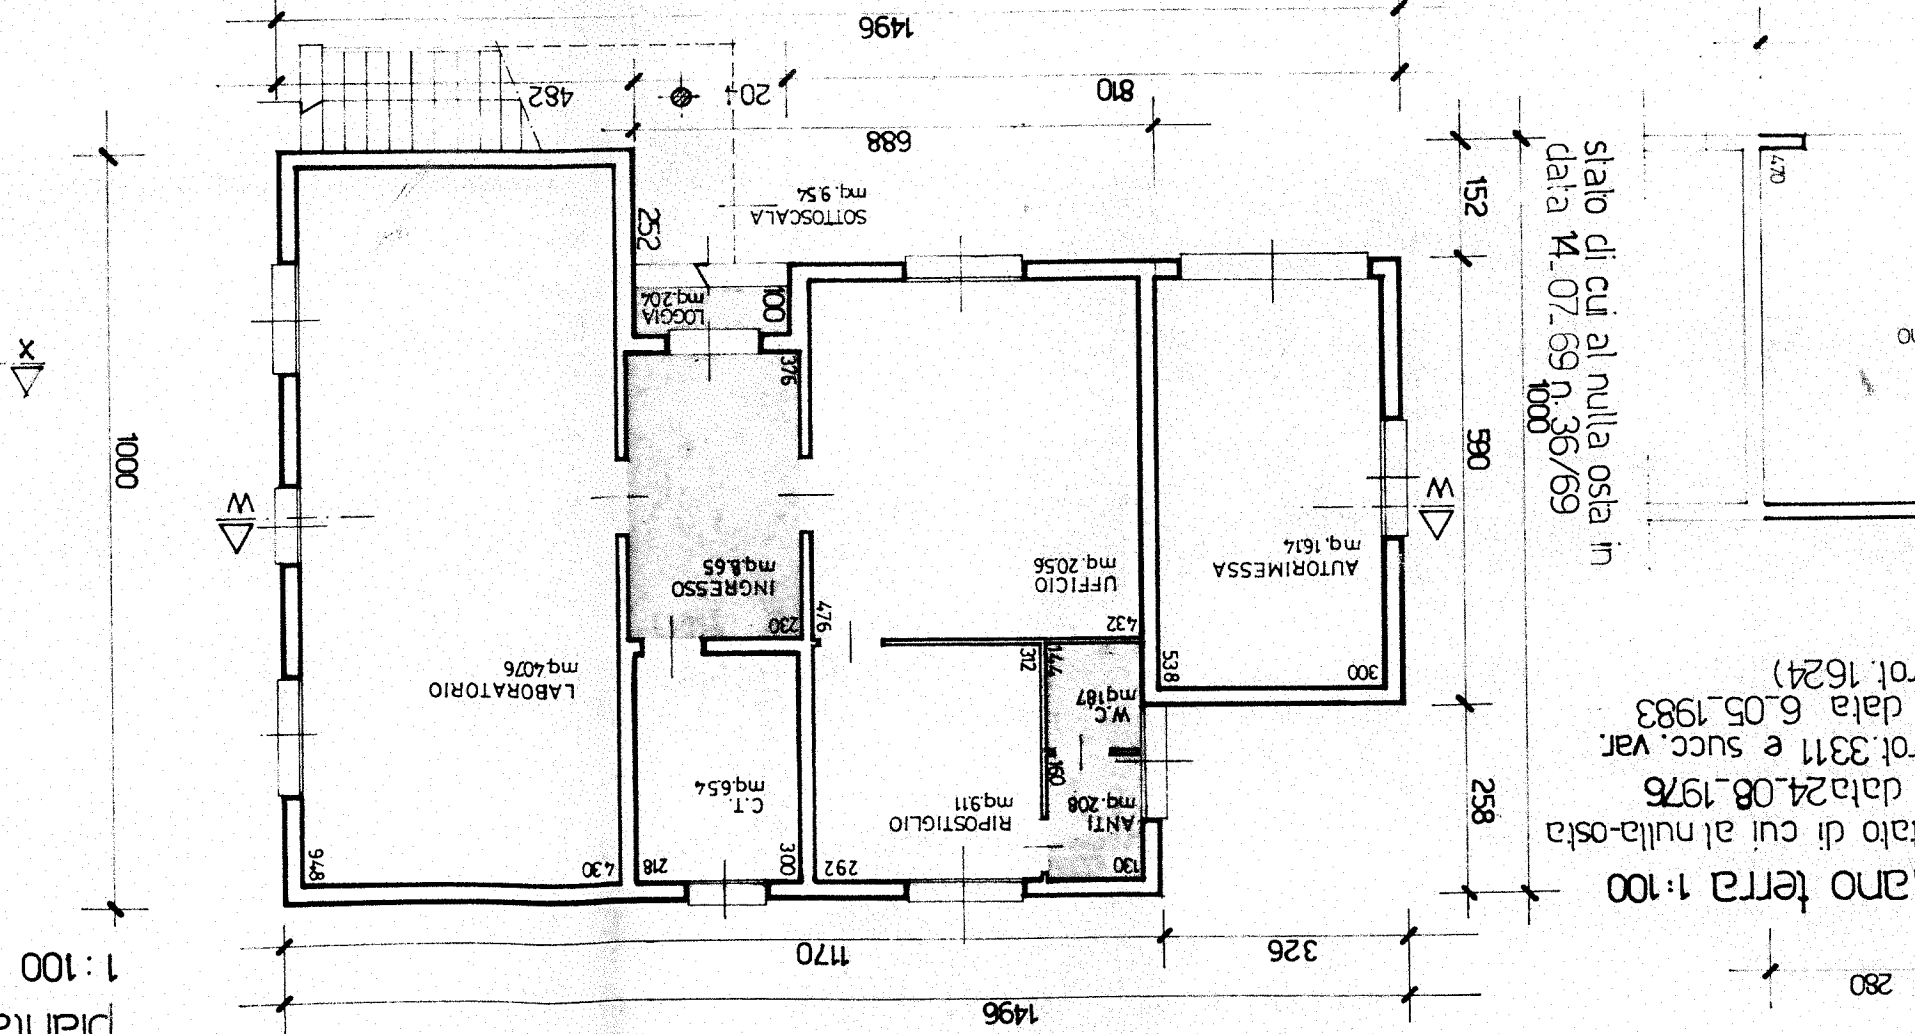
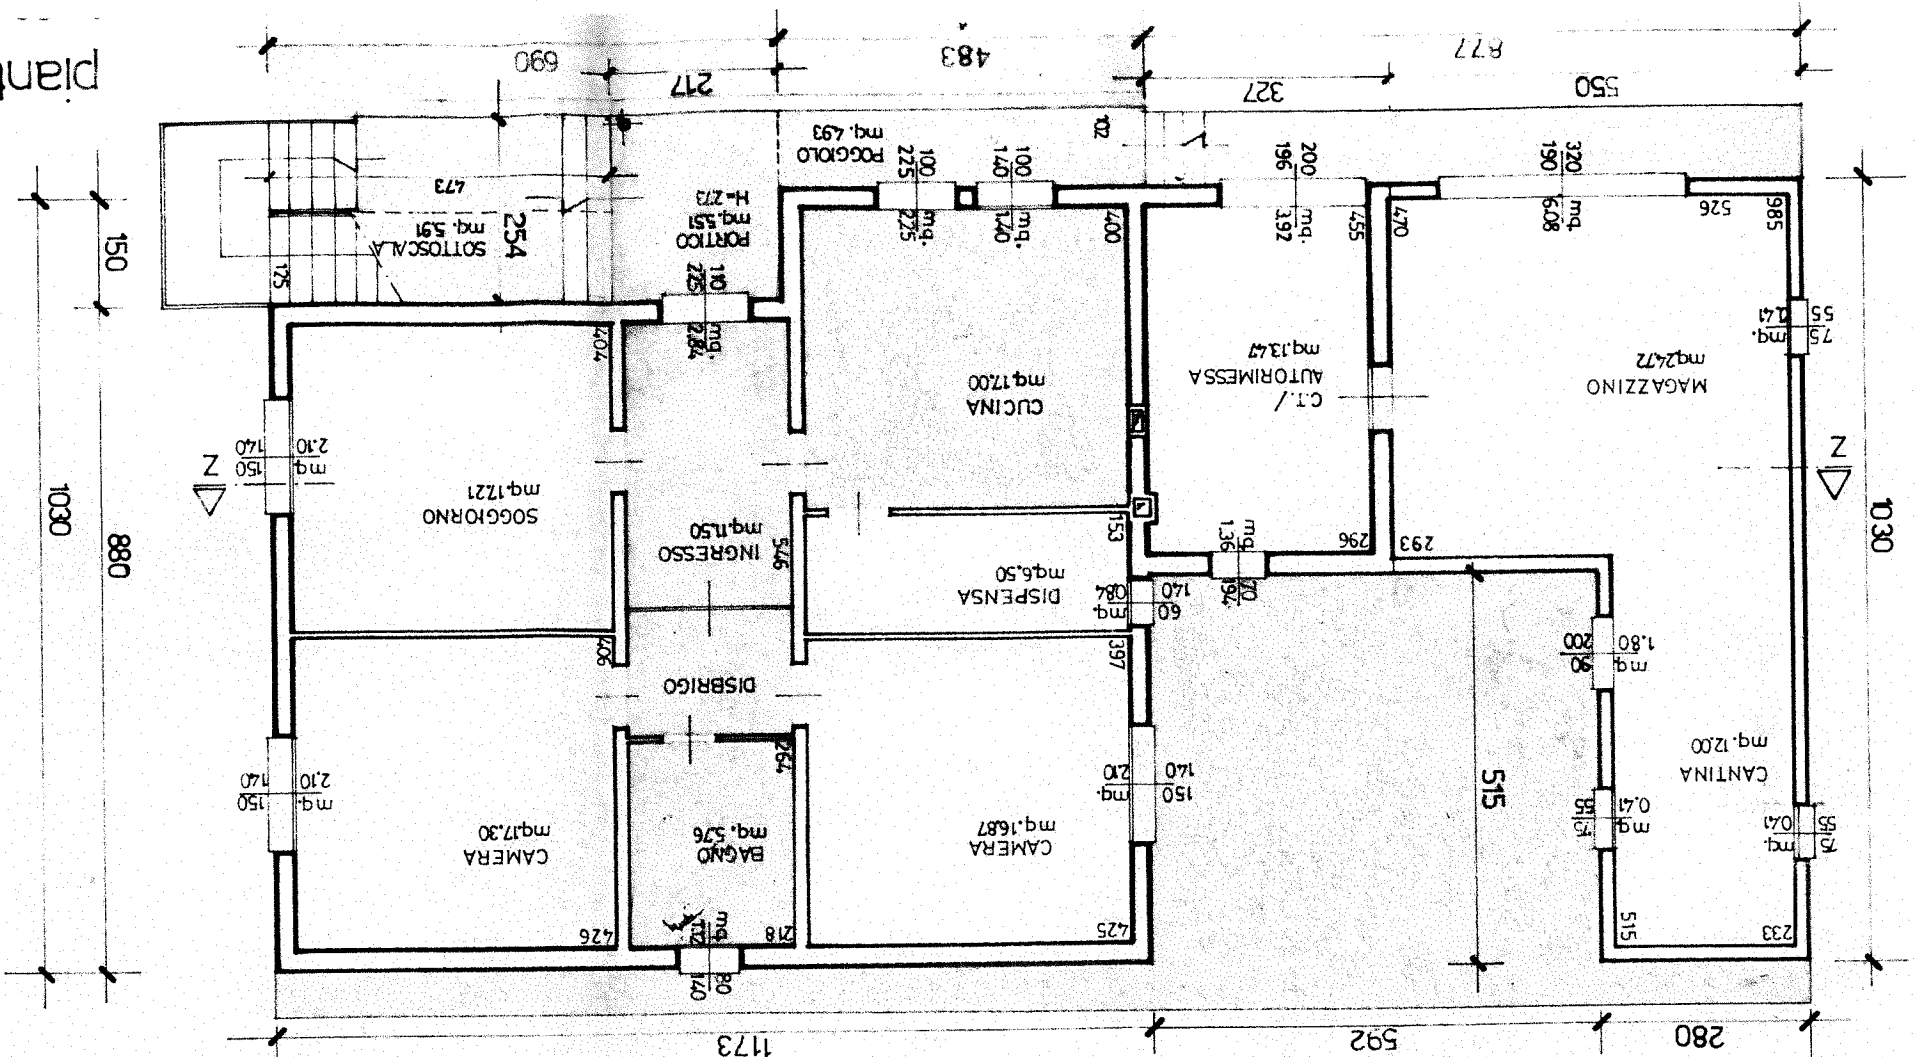


stato definitivo

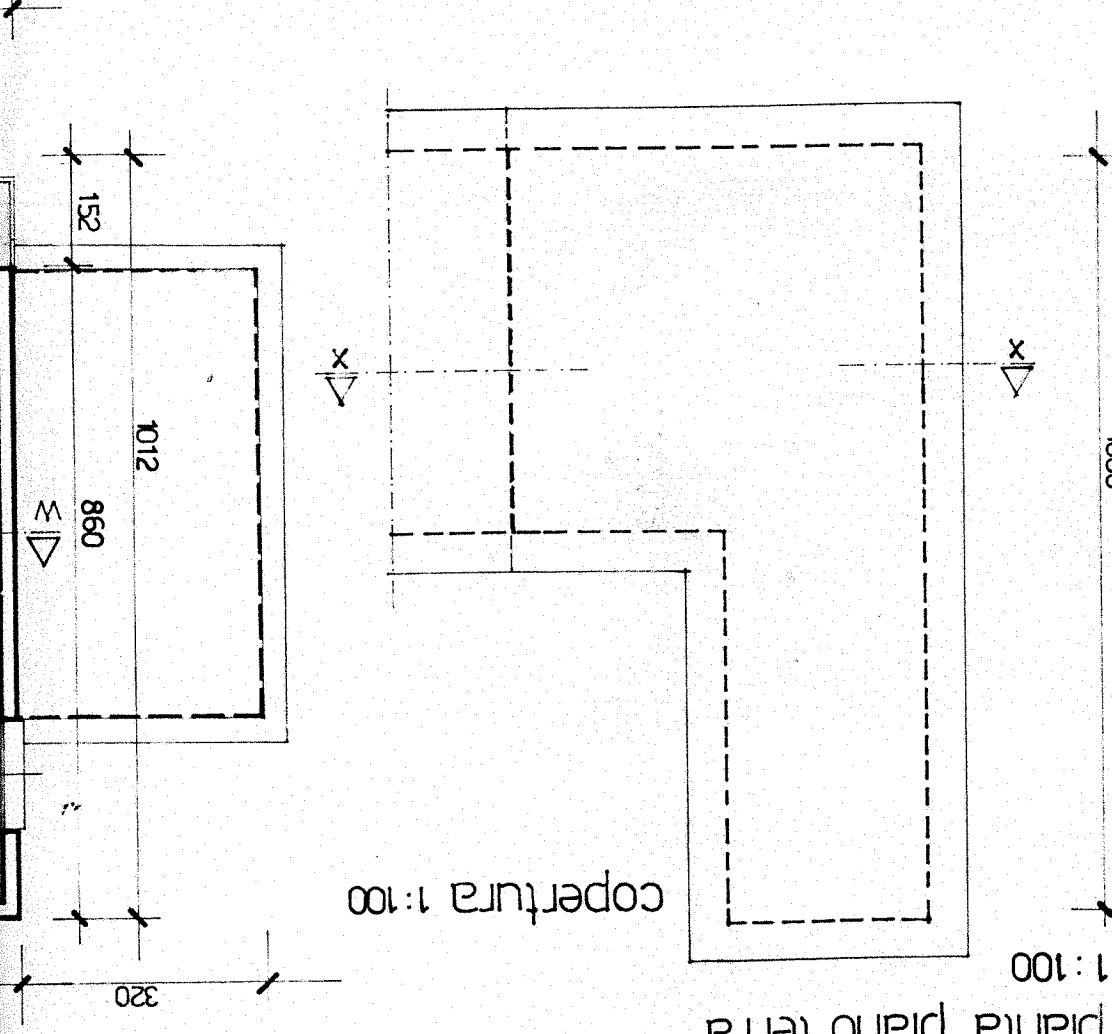

piano terra 1:100
 (stato di cui al nulla-osta
 in data 24.08.1976
 prot. 3311 e succ. var.
 in data 6.05.1983
 data 14.07.69 n. 36/69
 stato di cui al nulla-osta in
 data 14.07.69 n. 36/69
 1000

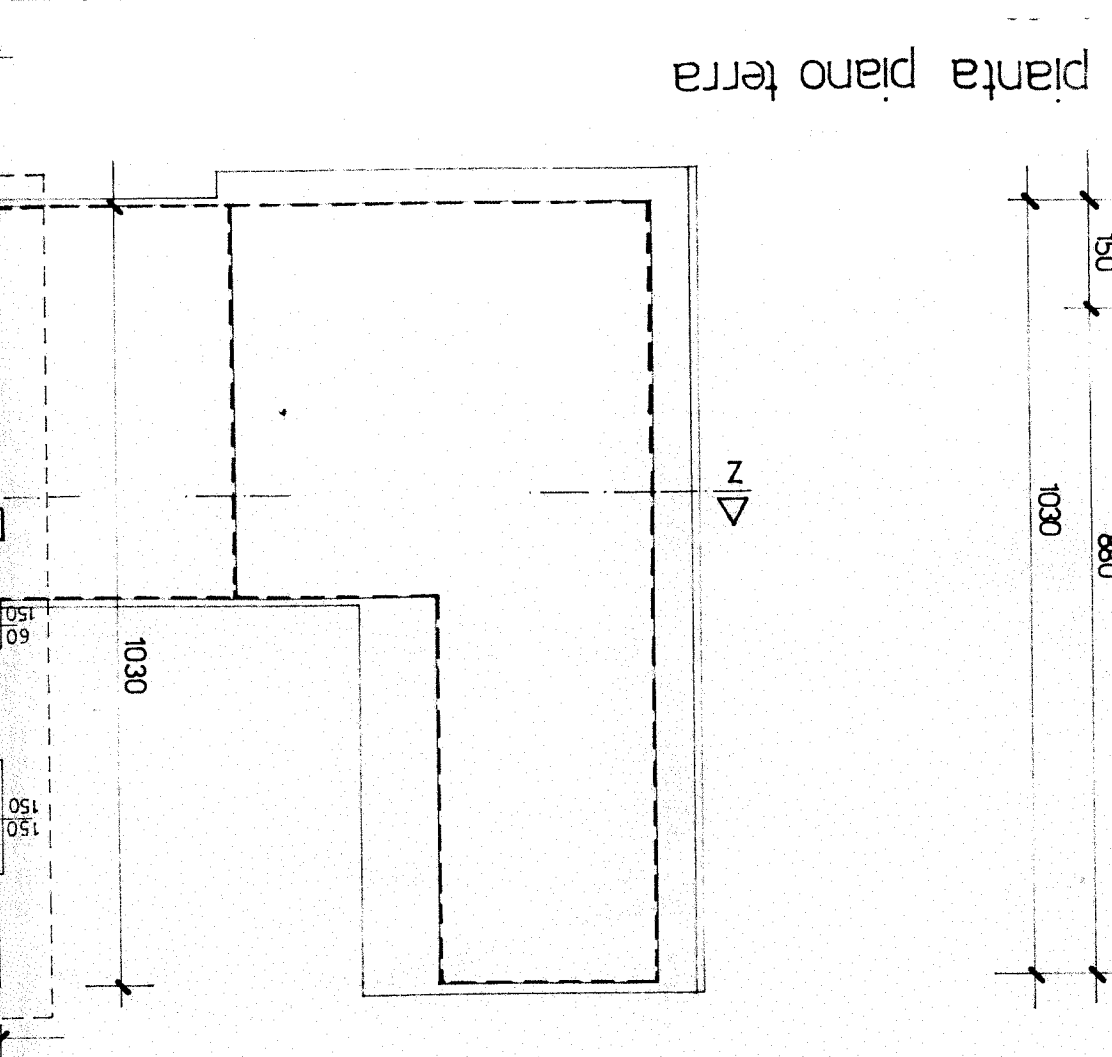

copertura 1:100